



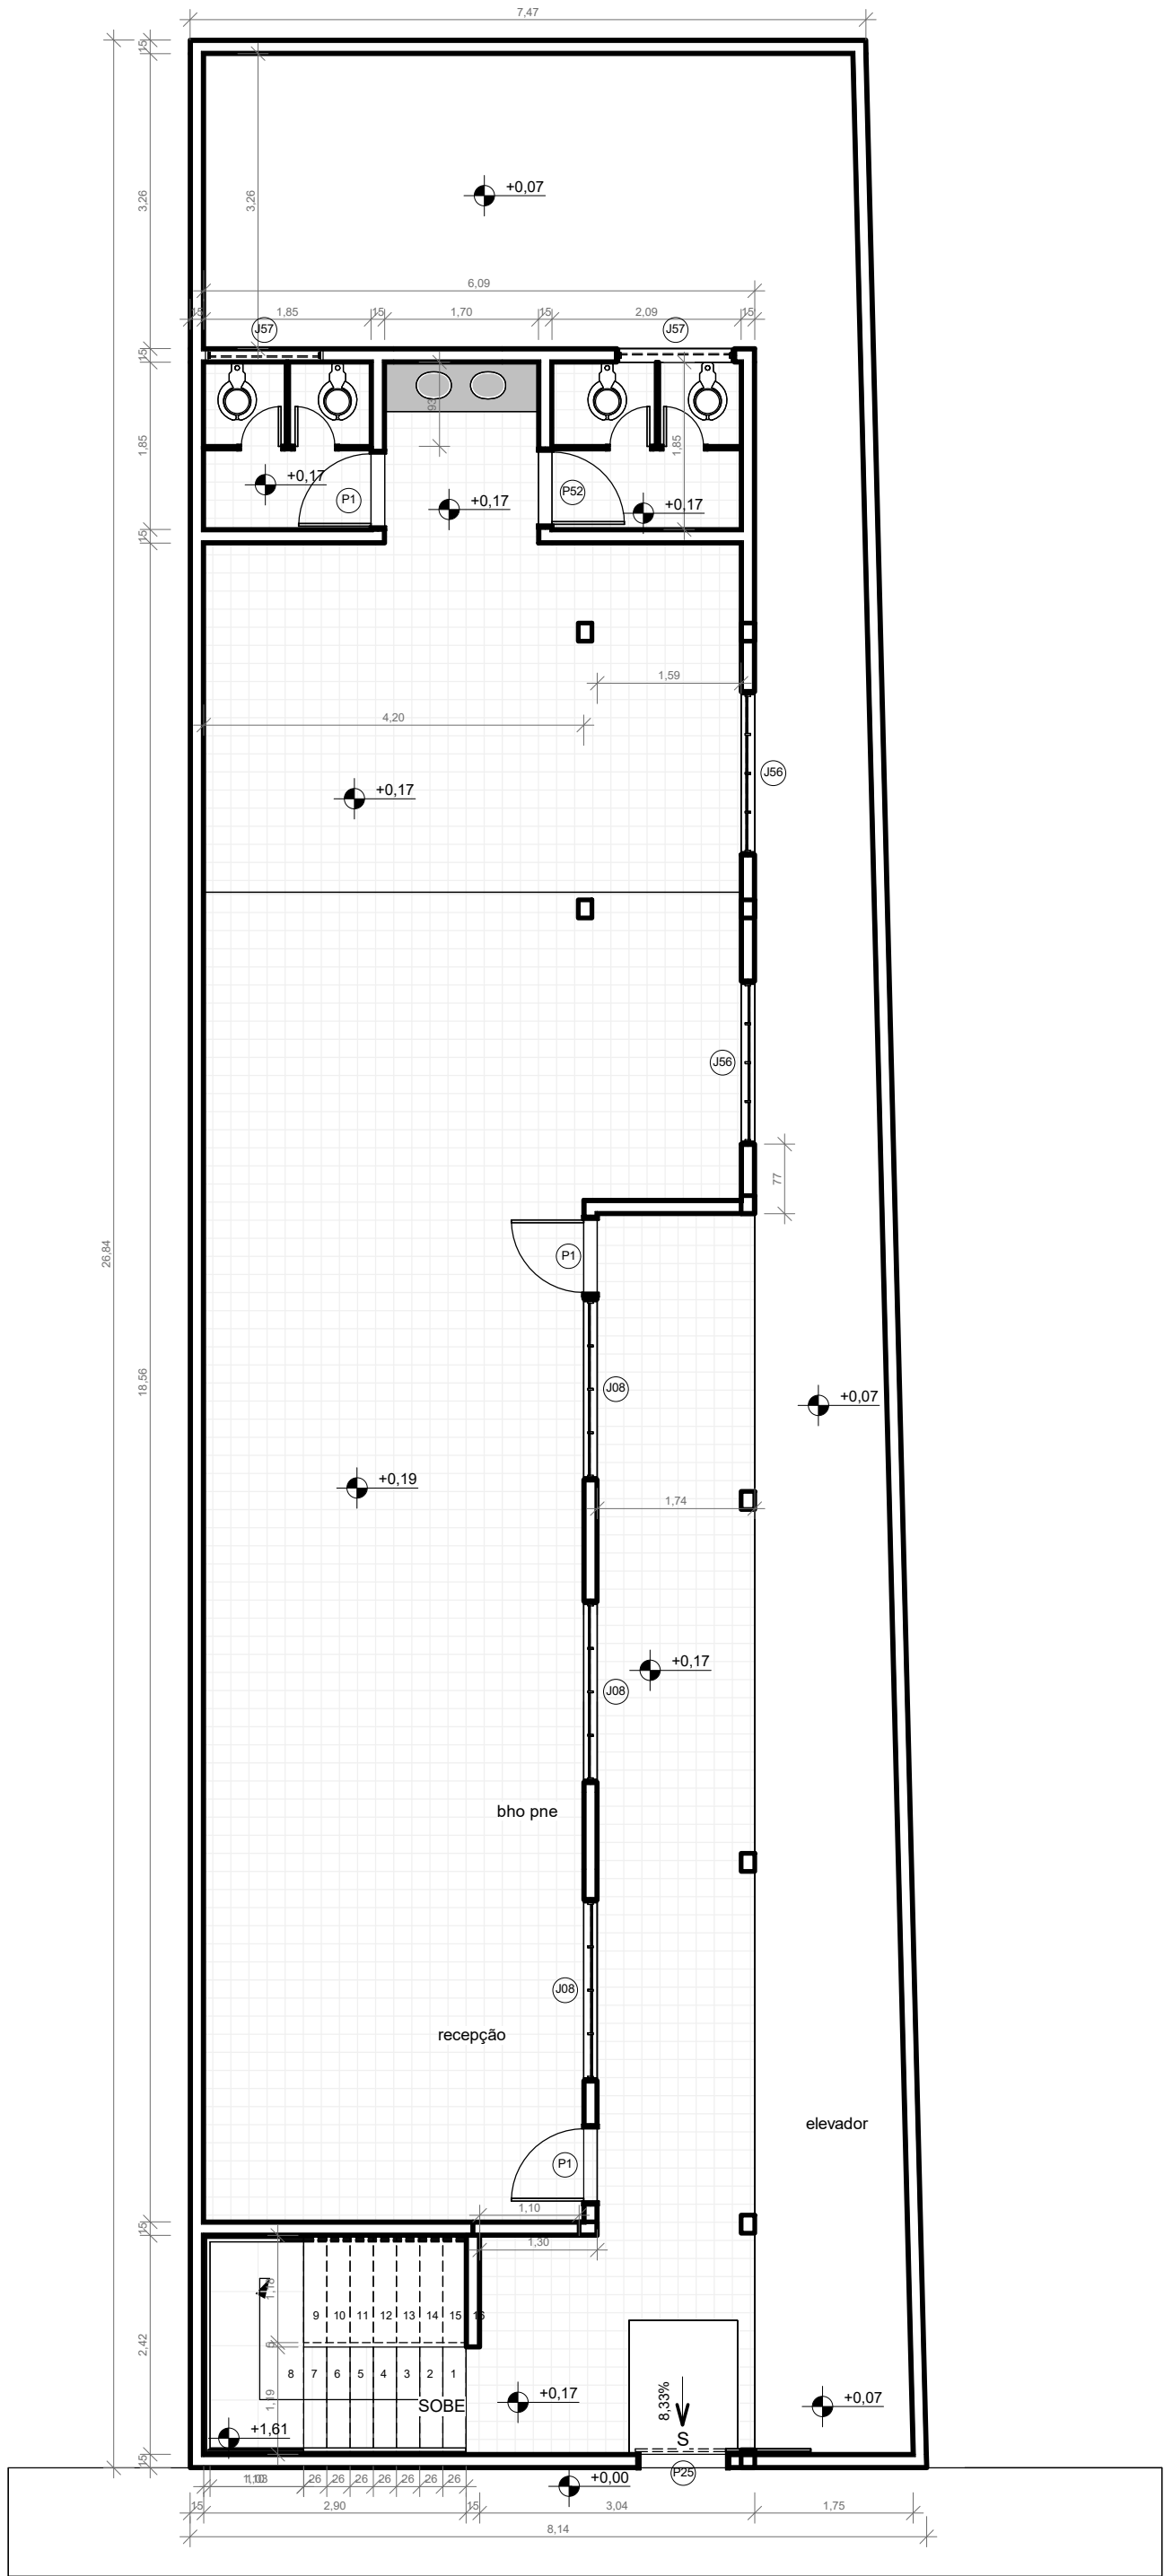


1 PLANTA BAIXA - TÉRREO EXISTENTE
ESCALA 1:75

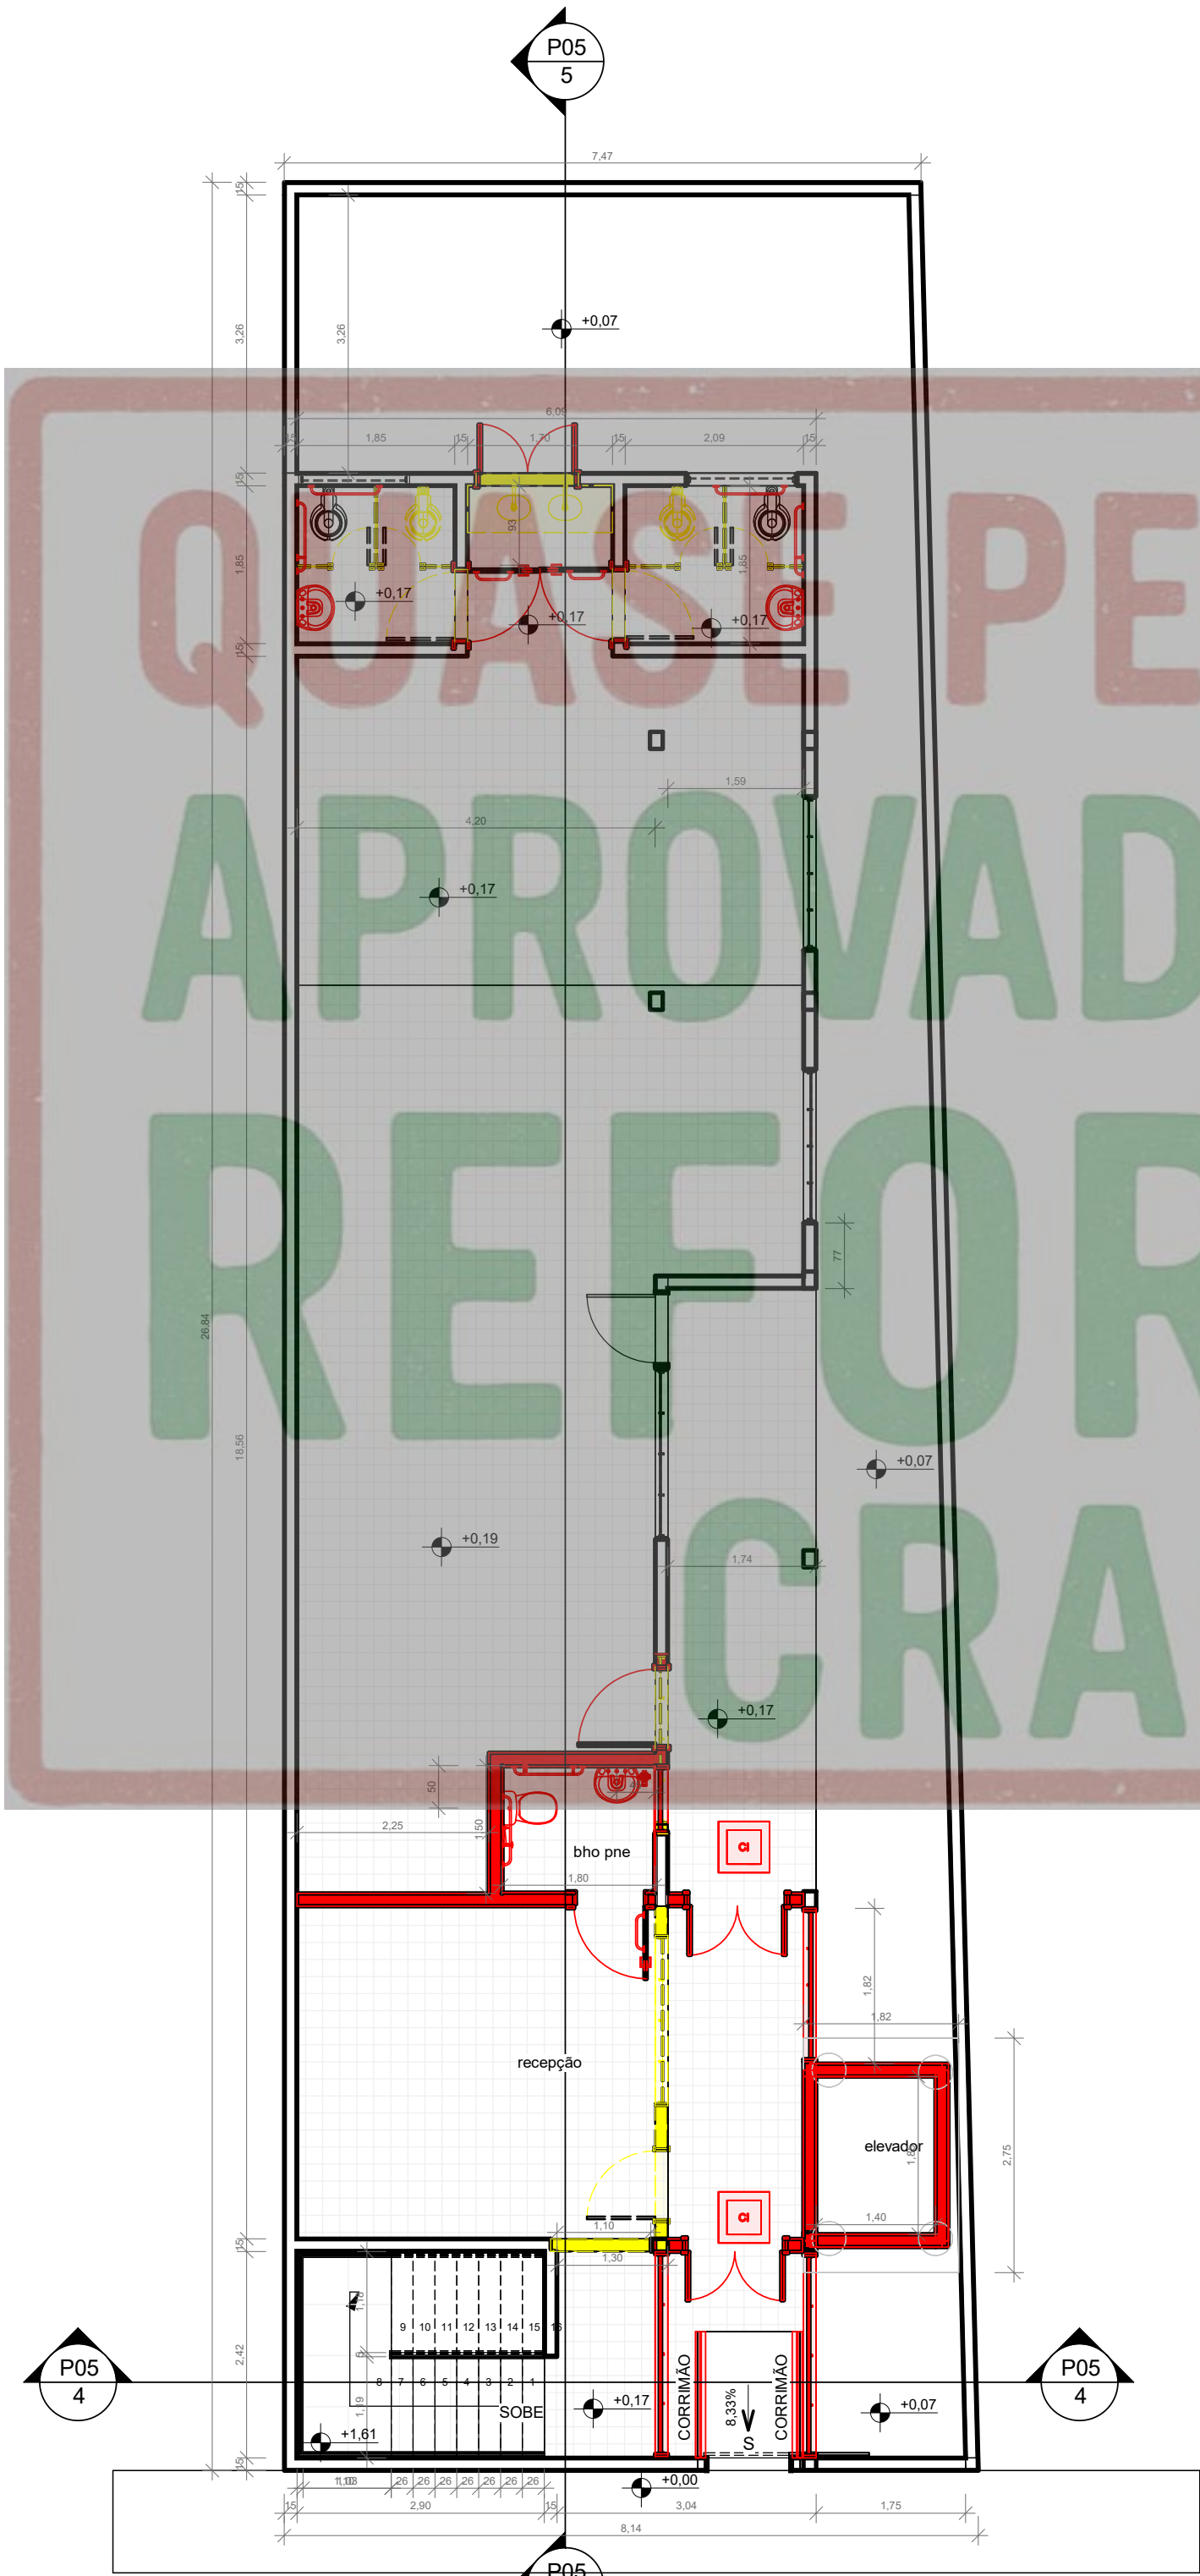

2 PLANTA BAIXA - TÉRREO - DEMOLIR - CONSTRUIR
ESCALA 1:75

LEGENDA

- EXISTENTE
- CONSTRUIR
- DEMOLIR

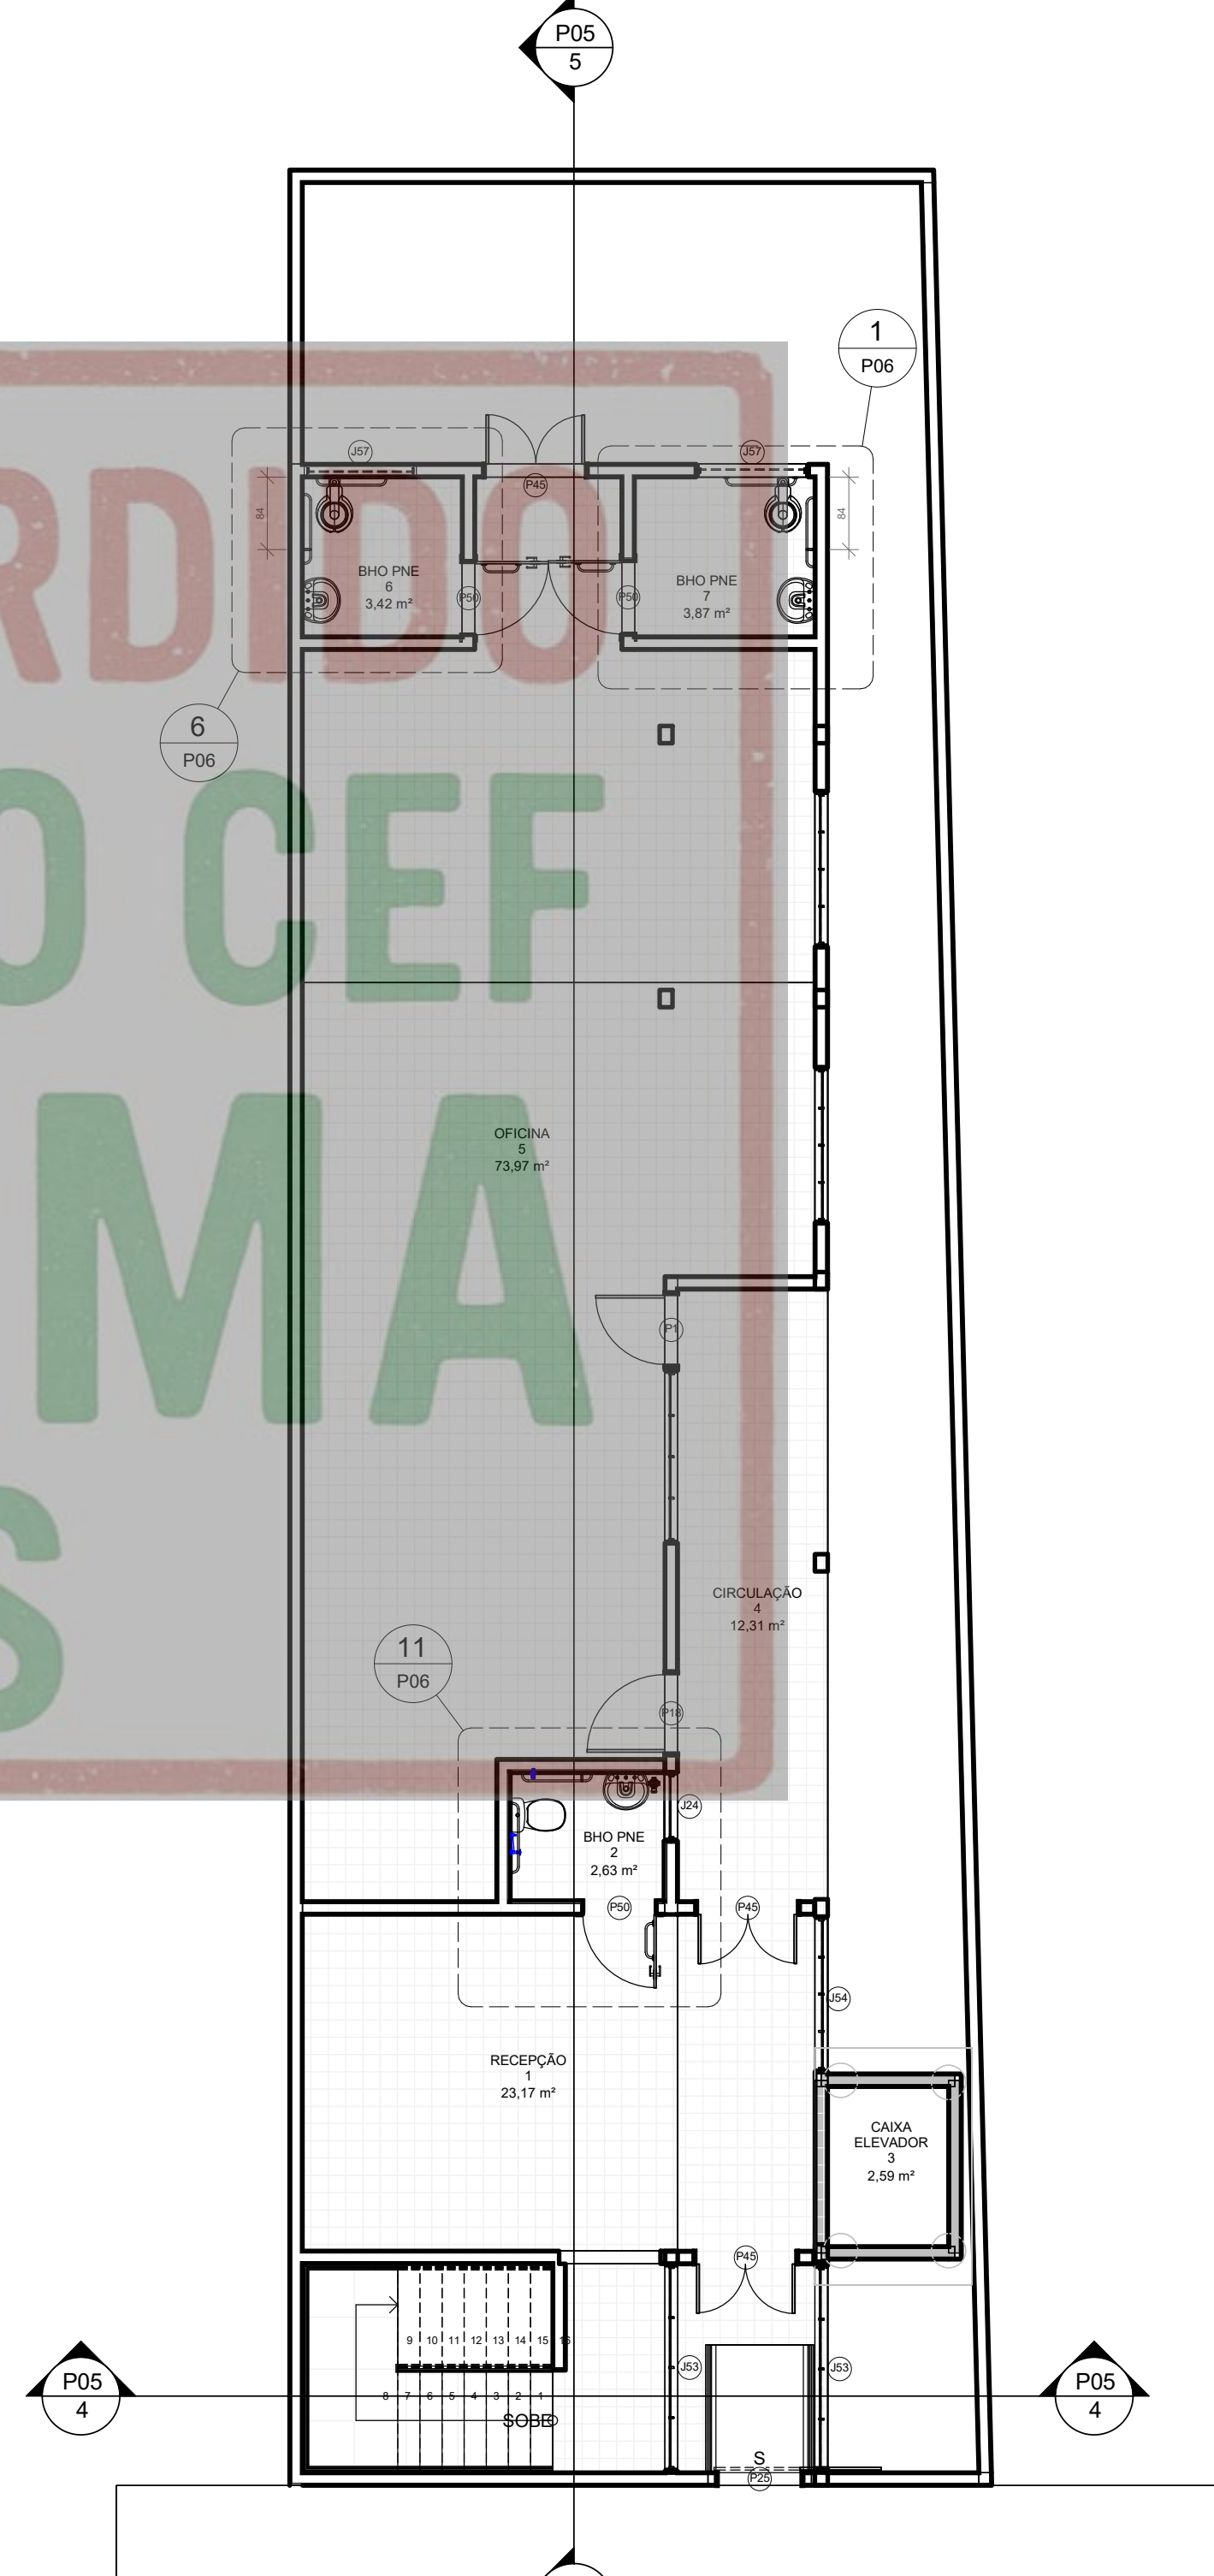

3 PLANTA BAIXA - TÉRREO - FINAL
ESCALA 1:75

USO DO IPLAM - PMV	OBSERVAÇÕES:		
TÍTULO:			
EDIFICAÇÃO			
ZONEAMENTO:	ÁREA DO LOTE:	USO:	EDIFÍCIO INSTITUCIONAL
ÁREA CONSTRUIDA:	360,00 m²	COEFICIENTE DE APROVEITAMENTO:	Nº DE VAGAS DE ESTACIONAMENTO:
ÁREA A CONSTRUIR:		TAXA DE OCUPAÇÃO:	Nº DE UNIDADES RESIDENCIAIS:
ÁREA TOTAL:	360,00 m²	TAXA DE PERMEABILIDADE:	Nº DE UNIDADES COMERCIAIS:
ENDEREÇO:	AVENIDA ERNESTO LOPES - CENTRO		BAIRRO:
PROPRIETÁRIO:	CIDADE:		COMBRA - MG
PREFEITURA MUNICIPAL DE COIMBRA		ESCALA:	Indicadas
RESP. TÉCNICO:	DESENHO:		JAL
ENGENHEIRO CIVIL CREA: 58756/D	JOÃO ADELMO LESSA		DATA:
		03/25	
CFL ENGENHARIA E CONSULTORIA CONSTRUTORA TECNOLÓGICA LESSA LTDA		JOÃO ADELMO LESSA ENGENHEIRO CIVIL - CREA 58756/D	PÇA. DO ROSÁRIO, 1, SL. 704, CENTRO, VIGOSA, MG. EMAIL: JOAO.A.LESSA@GMAIL.COM CFL.ENGENHARIA@GMAIL.COM TELS: (31) 3891-9201 / (31) 7162-0000 FAX: (31) 3892-3972 CNPJ: 06.593.258/0001-64 INSCRIÇÃO ESTADUAL: 1670119388-00-71
CONTEÚDO DA FOLHA:			FOLHA:
PLANTAS - TÉRREO			1/7