



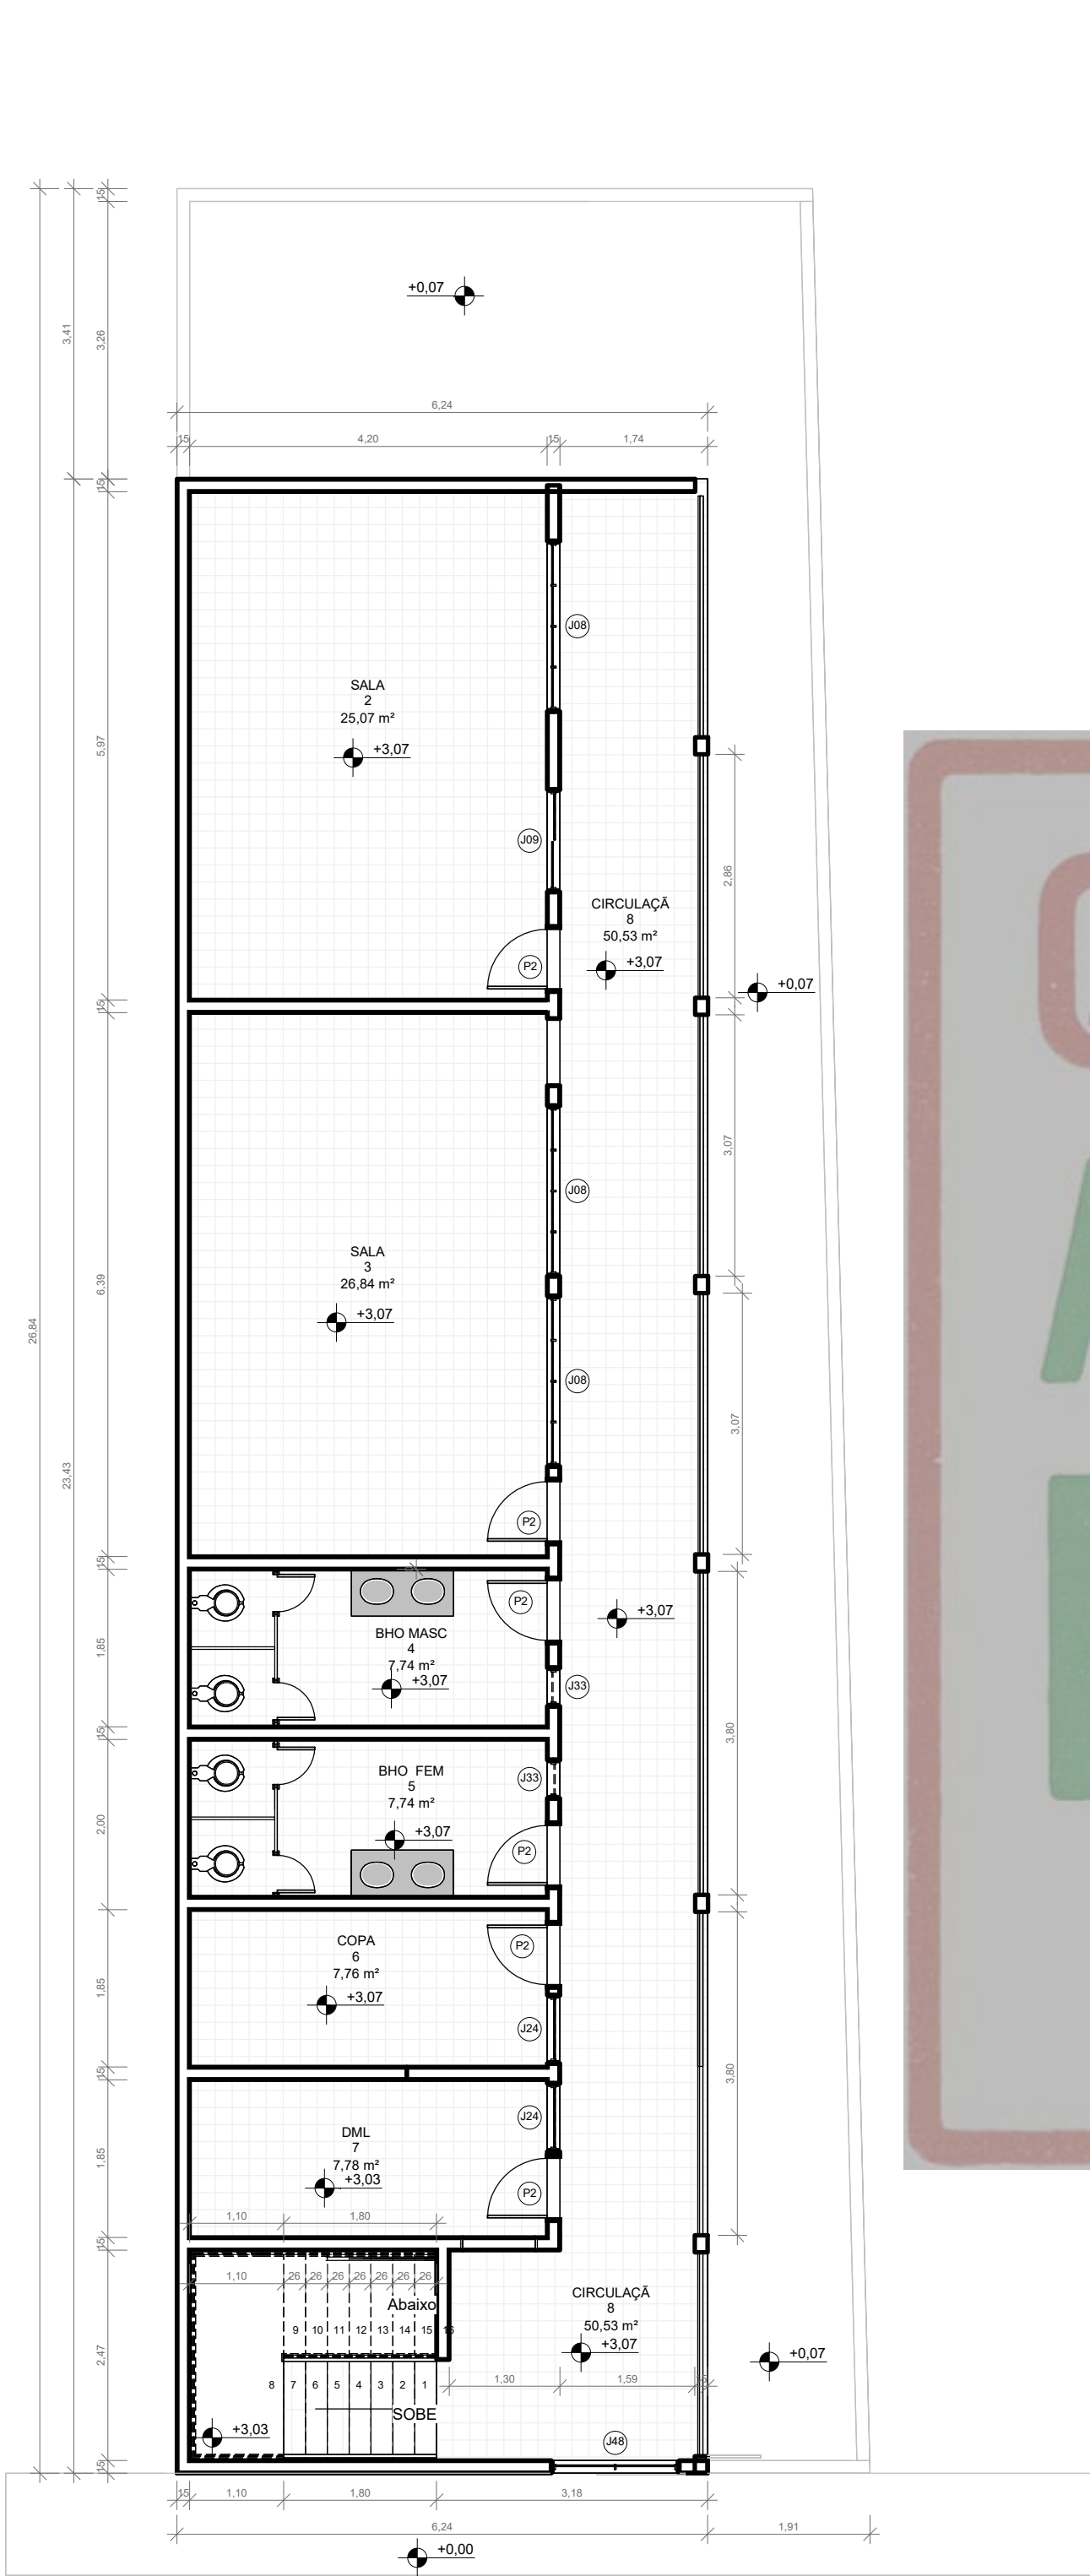

1 PLANTA BAIXA - 1º PAVIMENTO - EXISTENTE
ESCALA 1:75



2 PLANTA BAIXA - 1º PAVIMENTO - CONSTRUIR/DEMOLIR
ESCALA 1:75

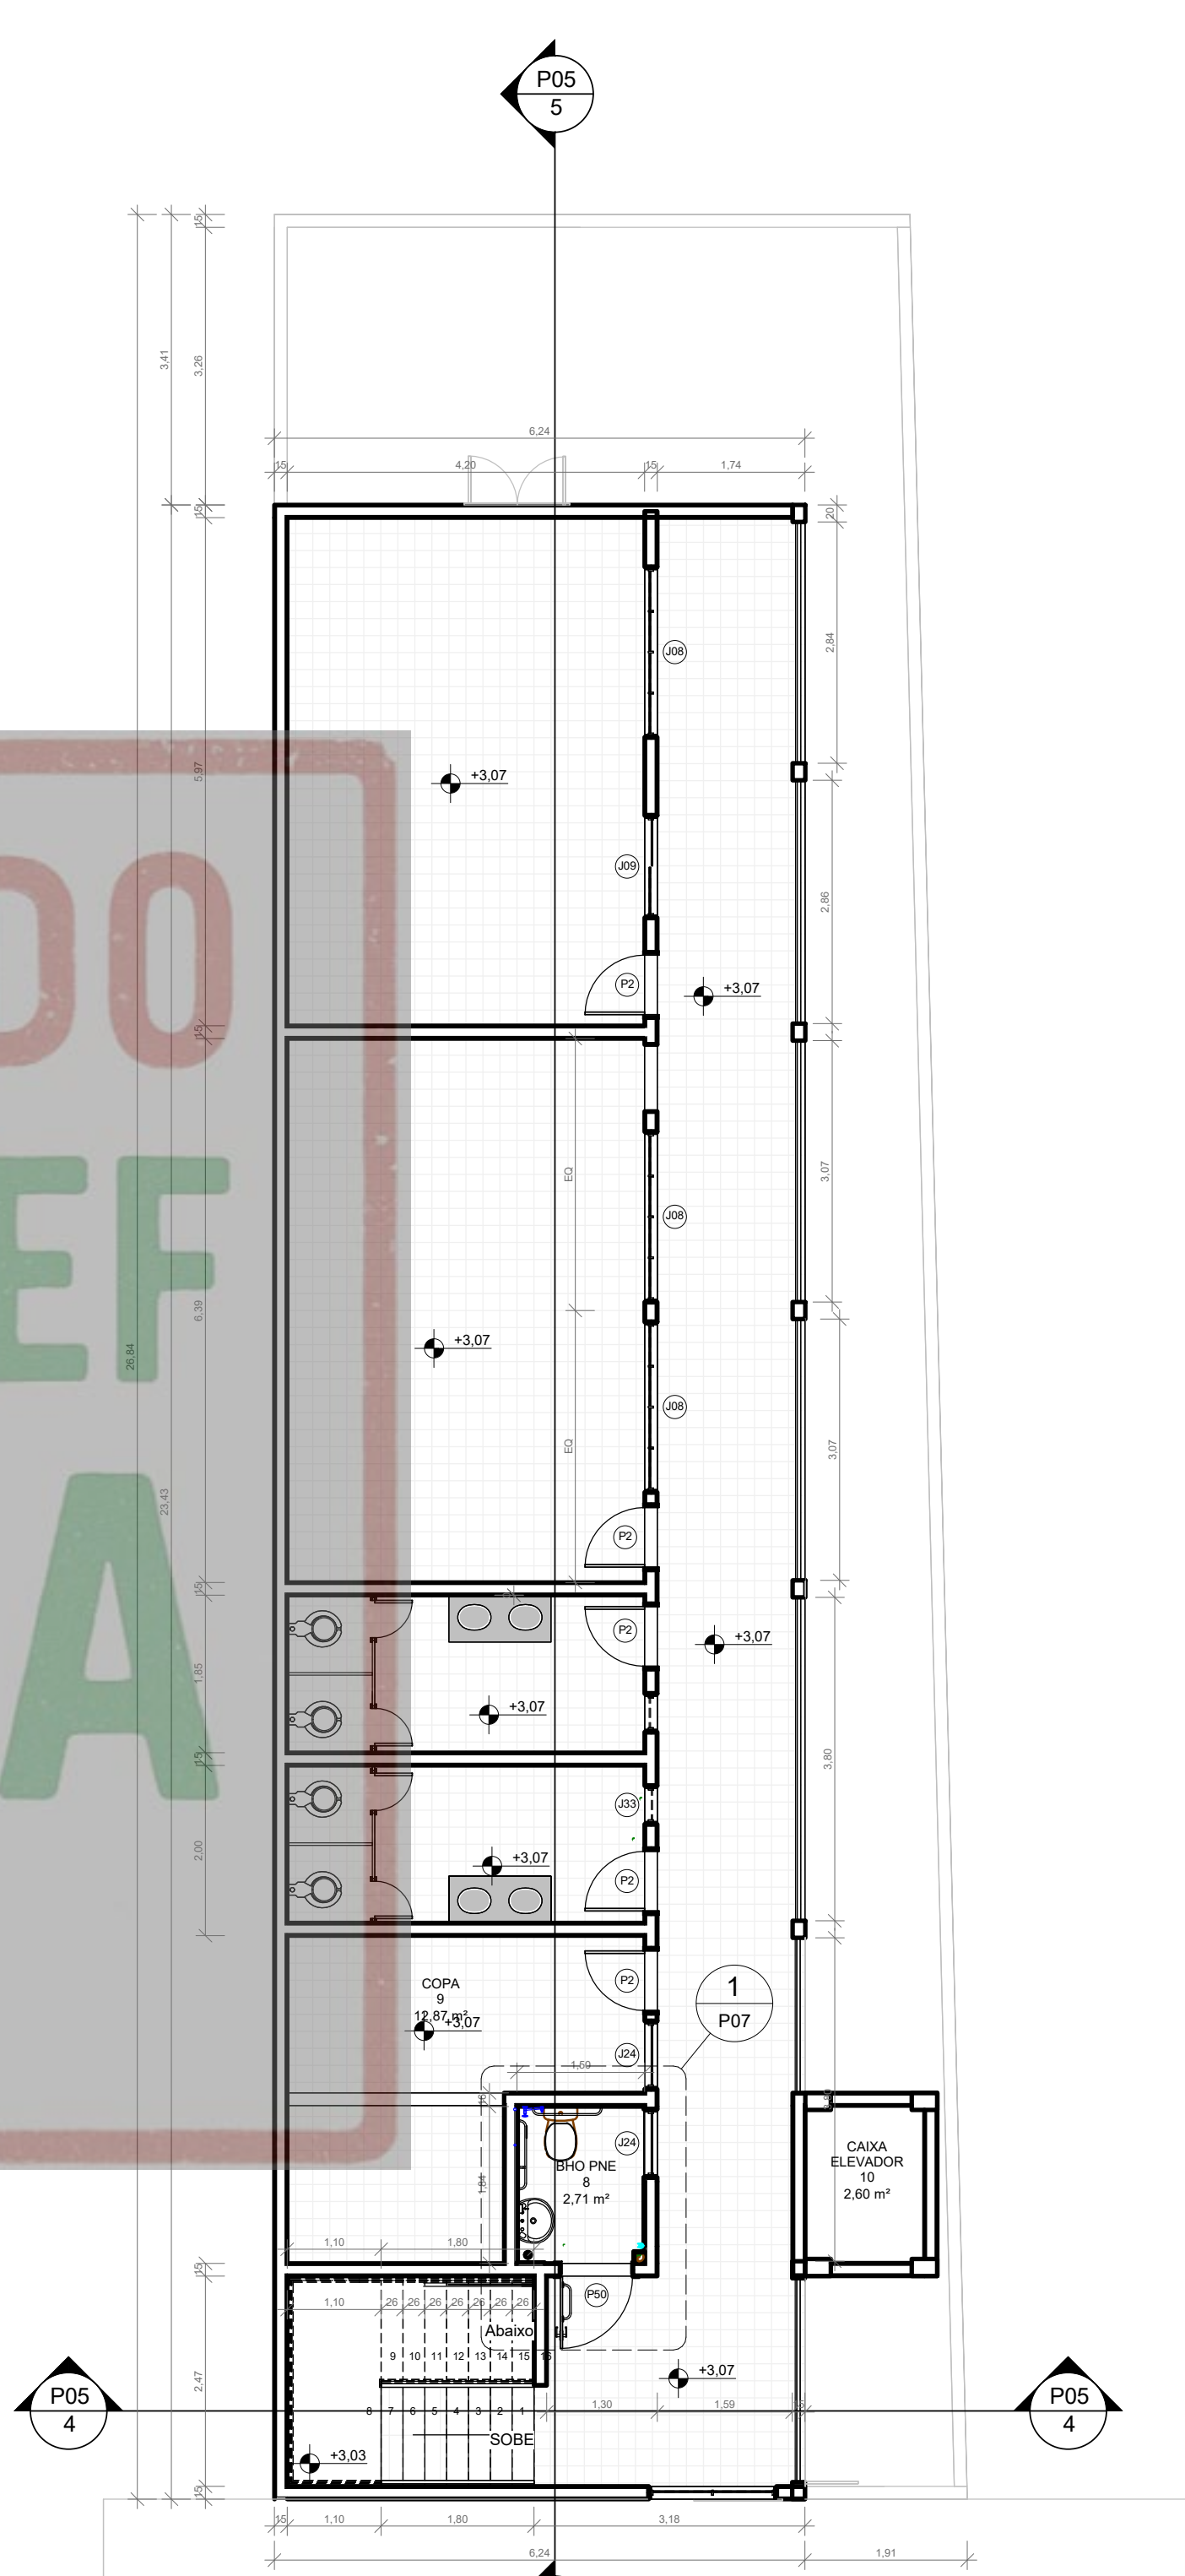

3 PLANTA BAIXA - 1º PAVIMENTO - FINAL
ESCALA 1:75

- LEGENDA
- EXISTENTE
 - CONSTRUIR
 - DEMOLIR

USO DO IPLAM - PMV		OBSERVAÇÕES:	
TÍTULO:			
EDIFICAÇÃO			
ZONEAMENTO:	ÁREA DO LOTE:	USO:	EDIFÍCIO INSTITUCIONAL
ÁREA CONSTRUIDA:	360,00 m²	COEFICIENTE DE APROVEITAMENTO:	Nº DE VAGAS DE ESTACIONAMENTO:
ÁREA A CONSTRUIR:		TAXA DE OCUPAÇÃO:	Nº DE UNIDADES RESIDENCIAIS:
ÁREA TOTAL:	360,00 m²	TAXA DE PERMEABILIDADE:	Nº DE UNIDADES COMERCIAIS:
ENDEREÇO:		BAIRRO:	
AVENIDA ERNESTO LOPES - CENTRO		CENTRO	
PROPRIETÁRIO:		CIDADE:	
PREFEITURA MUNICIPAL DE COIMBRA		COIMBRA - MG	
RESP. TÉCNICO:		ESCALA:	
ENGENHEIRO CIVIL CREA: 58756/D		Indicadas	
DESENHO:		JAL	
DATA:		03/25	
CFL ENGENHARIA E CONSULTORIA CONSTRUTORA E PROJETOS LESSA LTDA		JOÃO ADELMO LESSA ENGENHEIRO CIVIL - CREA 58756/D	
PÇA. DO ROSÁRIO, 1, SL. 704, CENTRO, VIGOSA, MG. EMAIL: JOAO.A.LESSA@GMAIL.COM CFL.ENGENHARIA@GMAIL.COM TELS: (31) 3891-9201 / (31) 7162-0000 FAX: (31) 3892-3972 CNPJ: 06.593.258/0001-64 INSCRIÇÃO ESTADUAL: 1670119388-00-71		FOLHA:	
CONTEÚDO DA FOLHA:		2/7	
PLANTAS - 1º PAVIMENTO			