



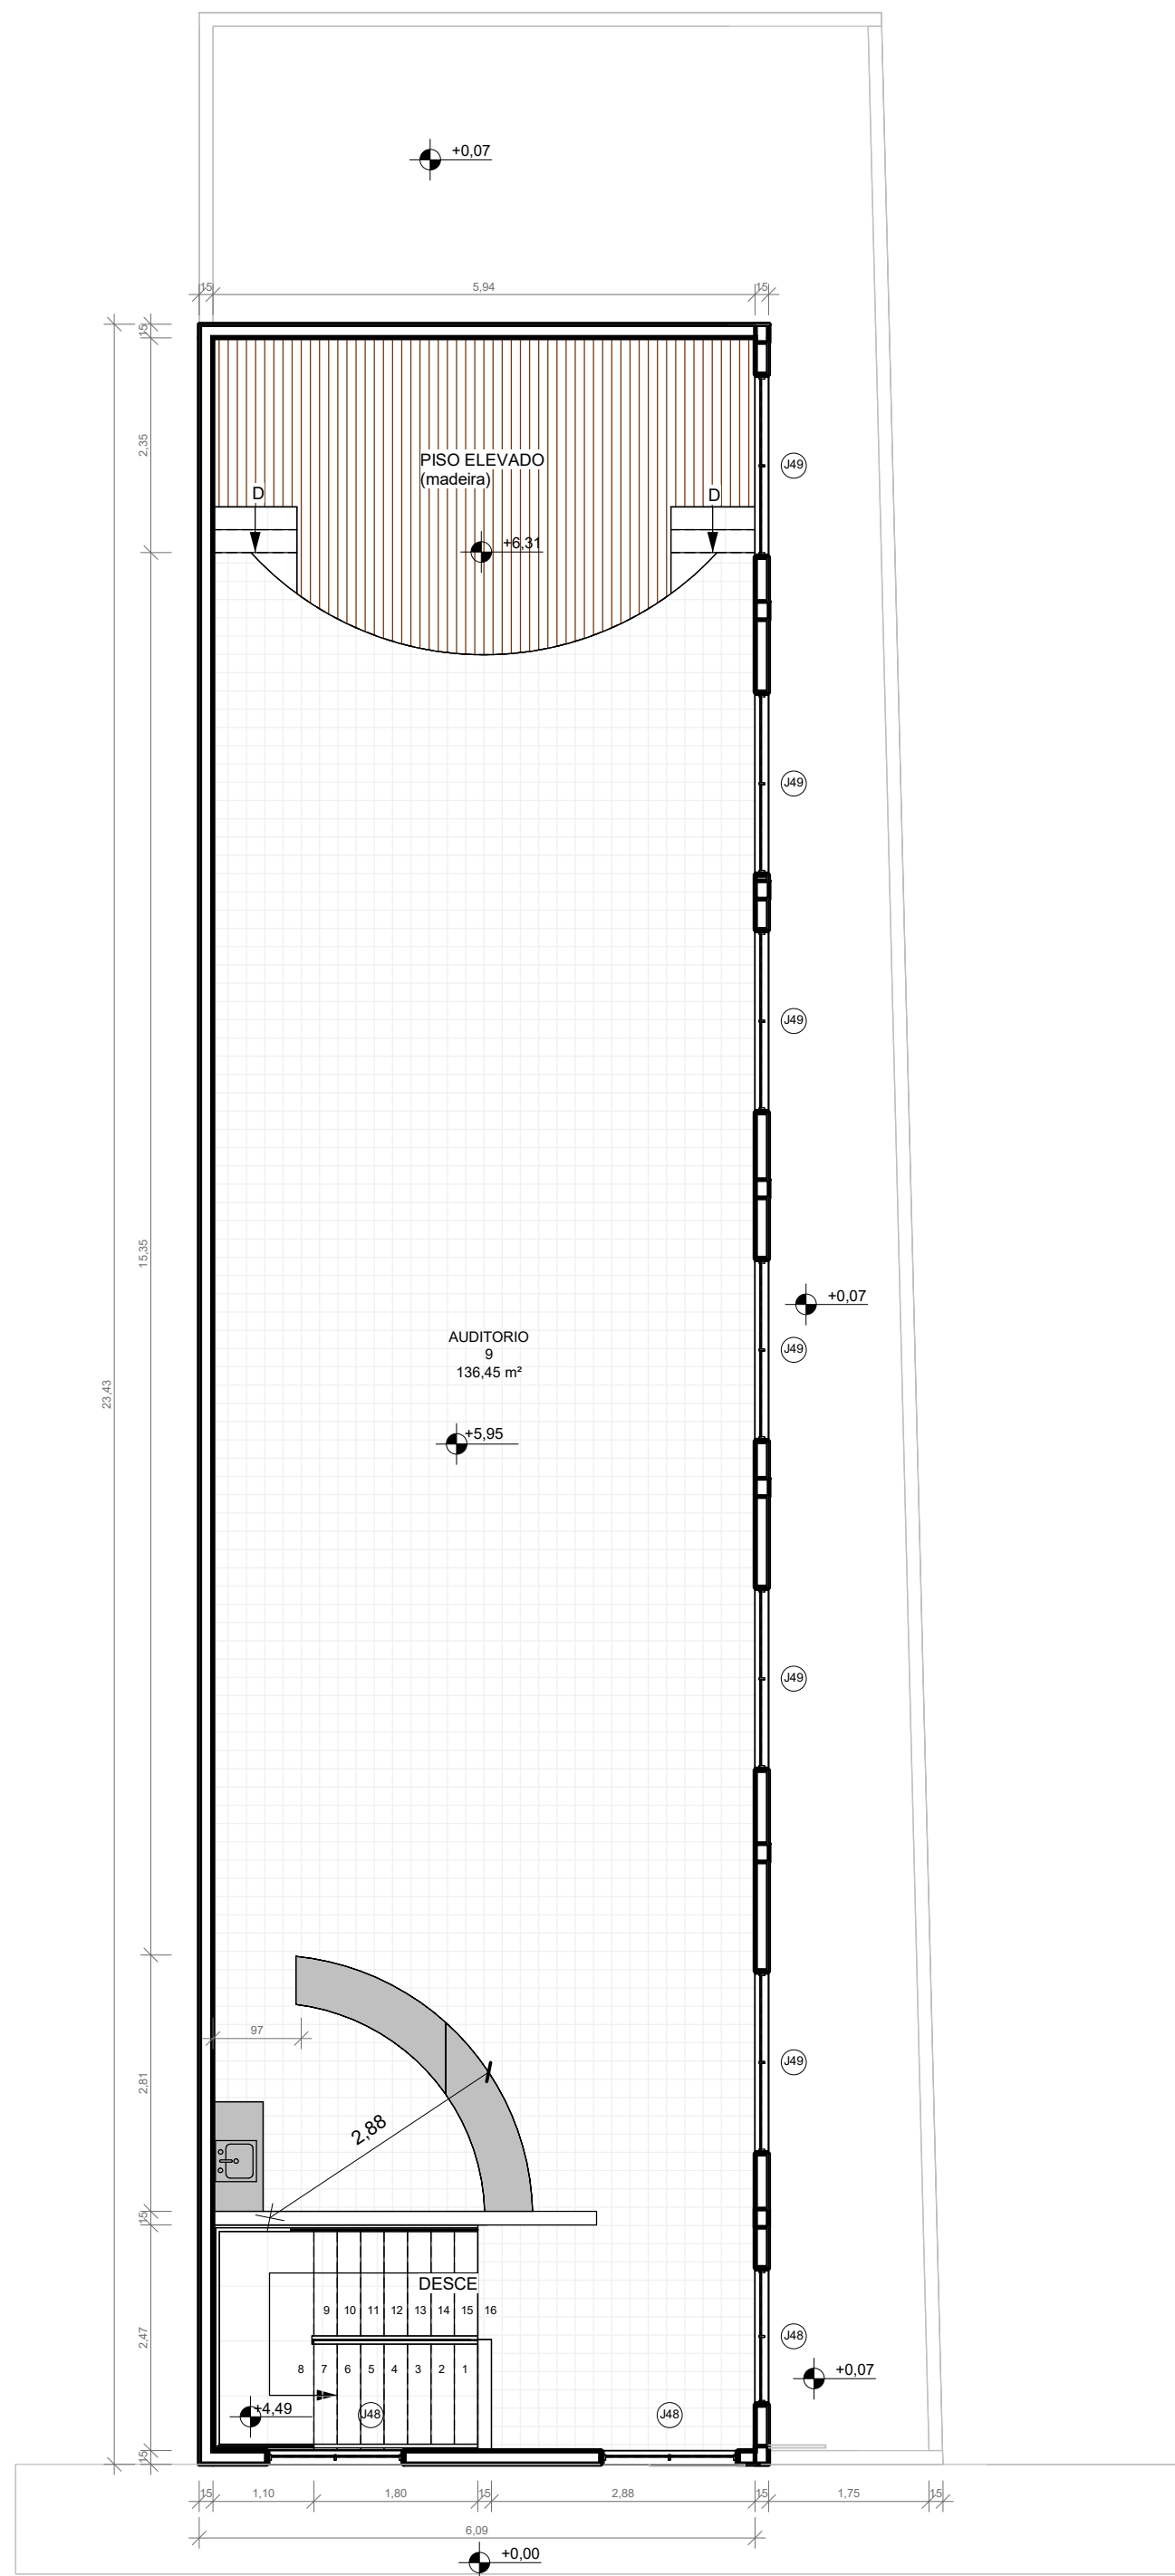


1 PLANTA BAIXA - 2º PAVIMENTO EXISTENTE

ESCALA 1:75

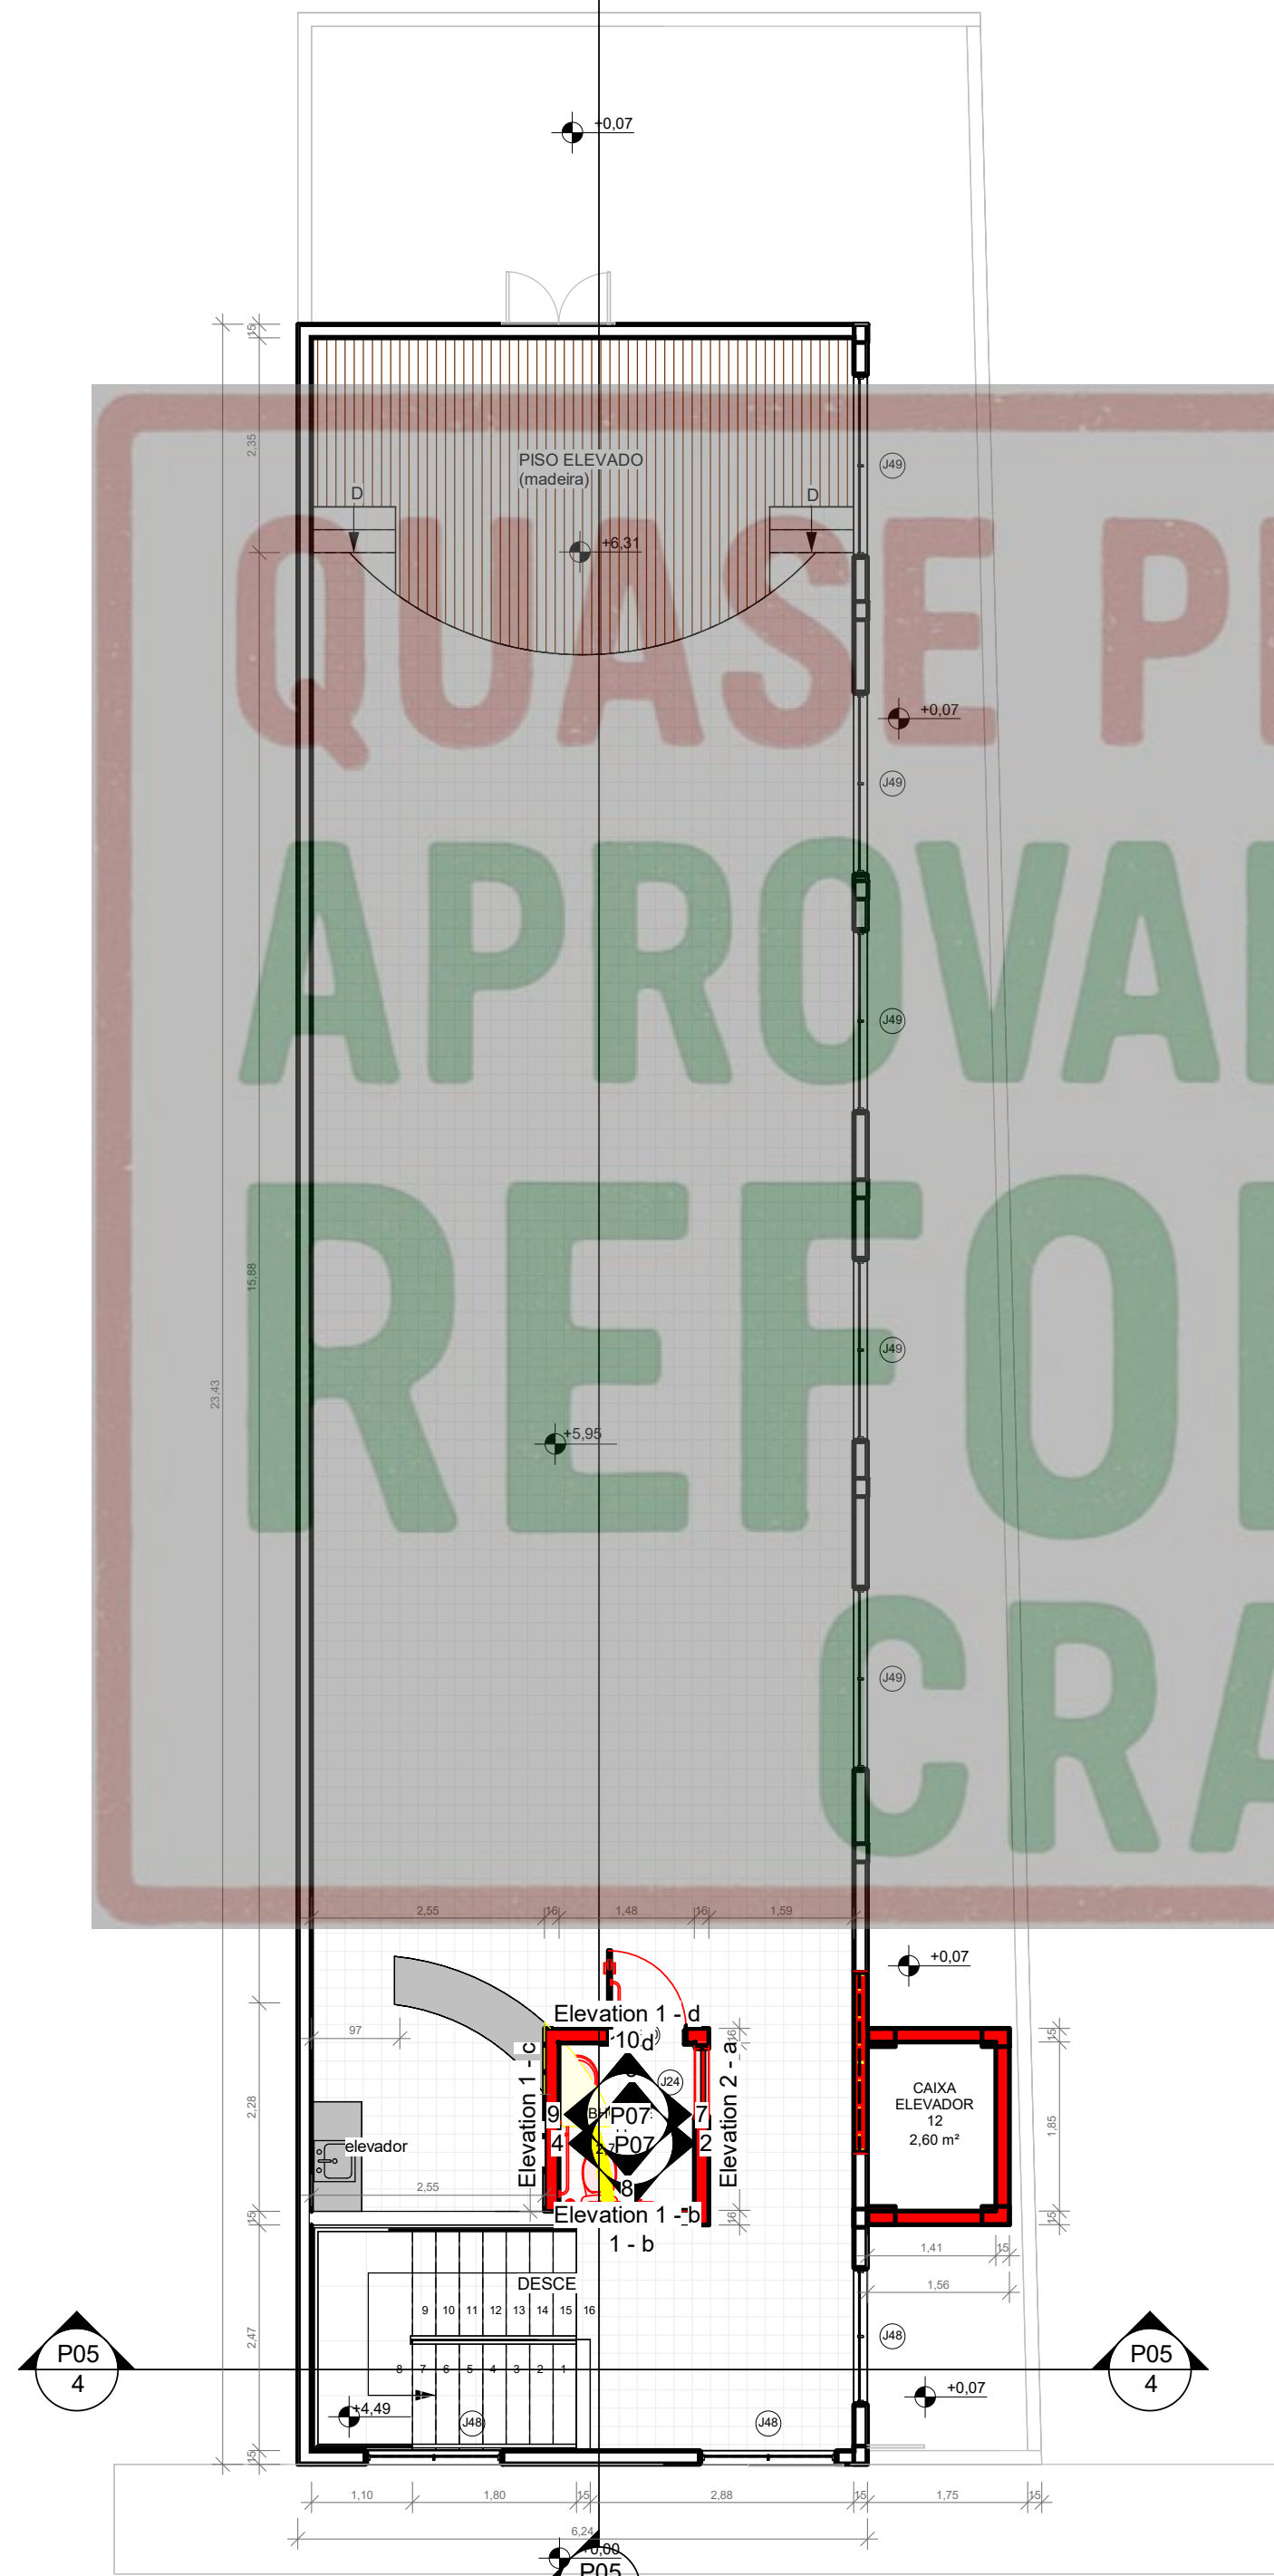

2 PLANTA BAIXA - 2º PAVIMENTO DEMOLIR/CONSTRUIR

ESCALA 1:75

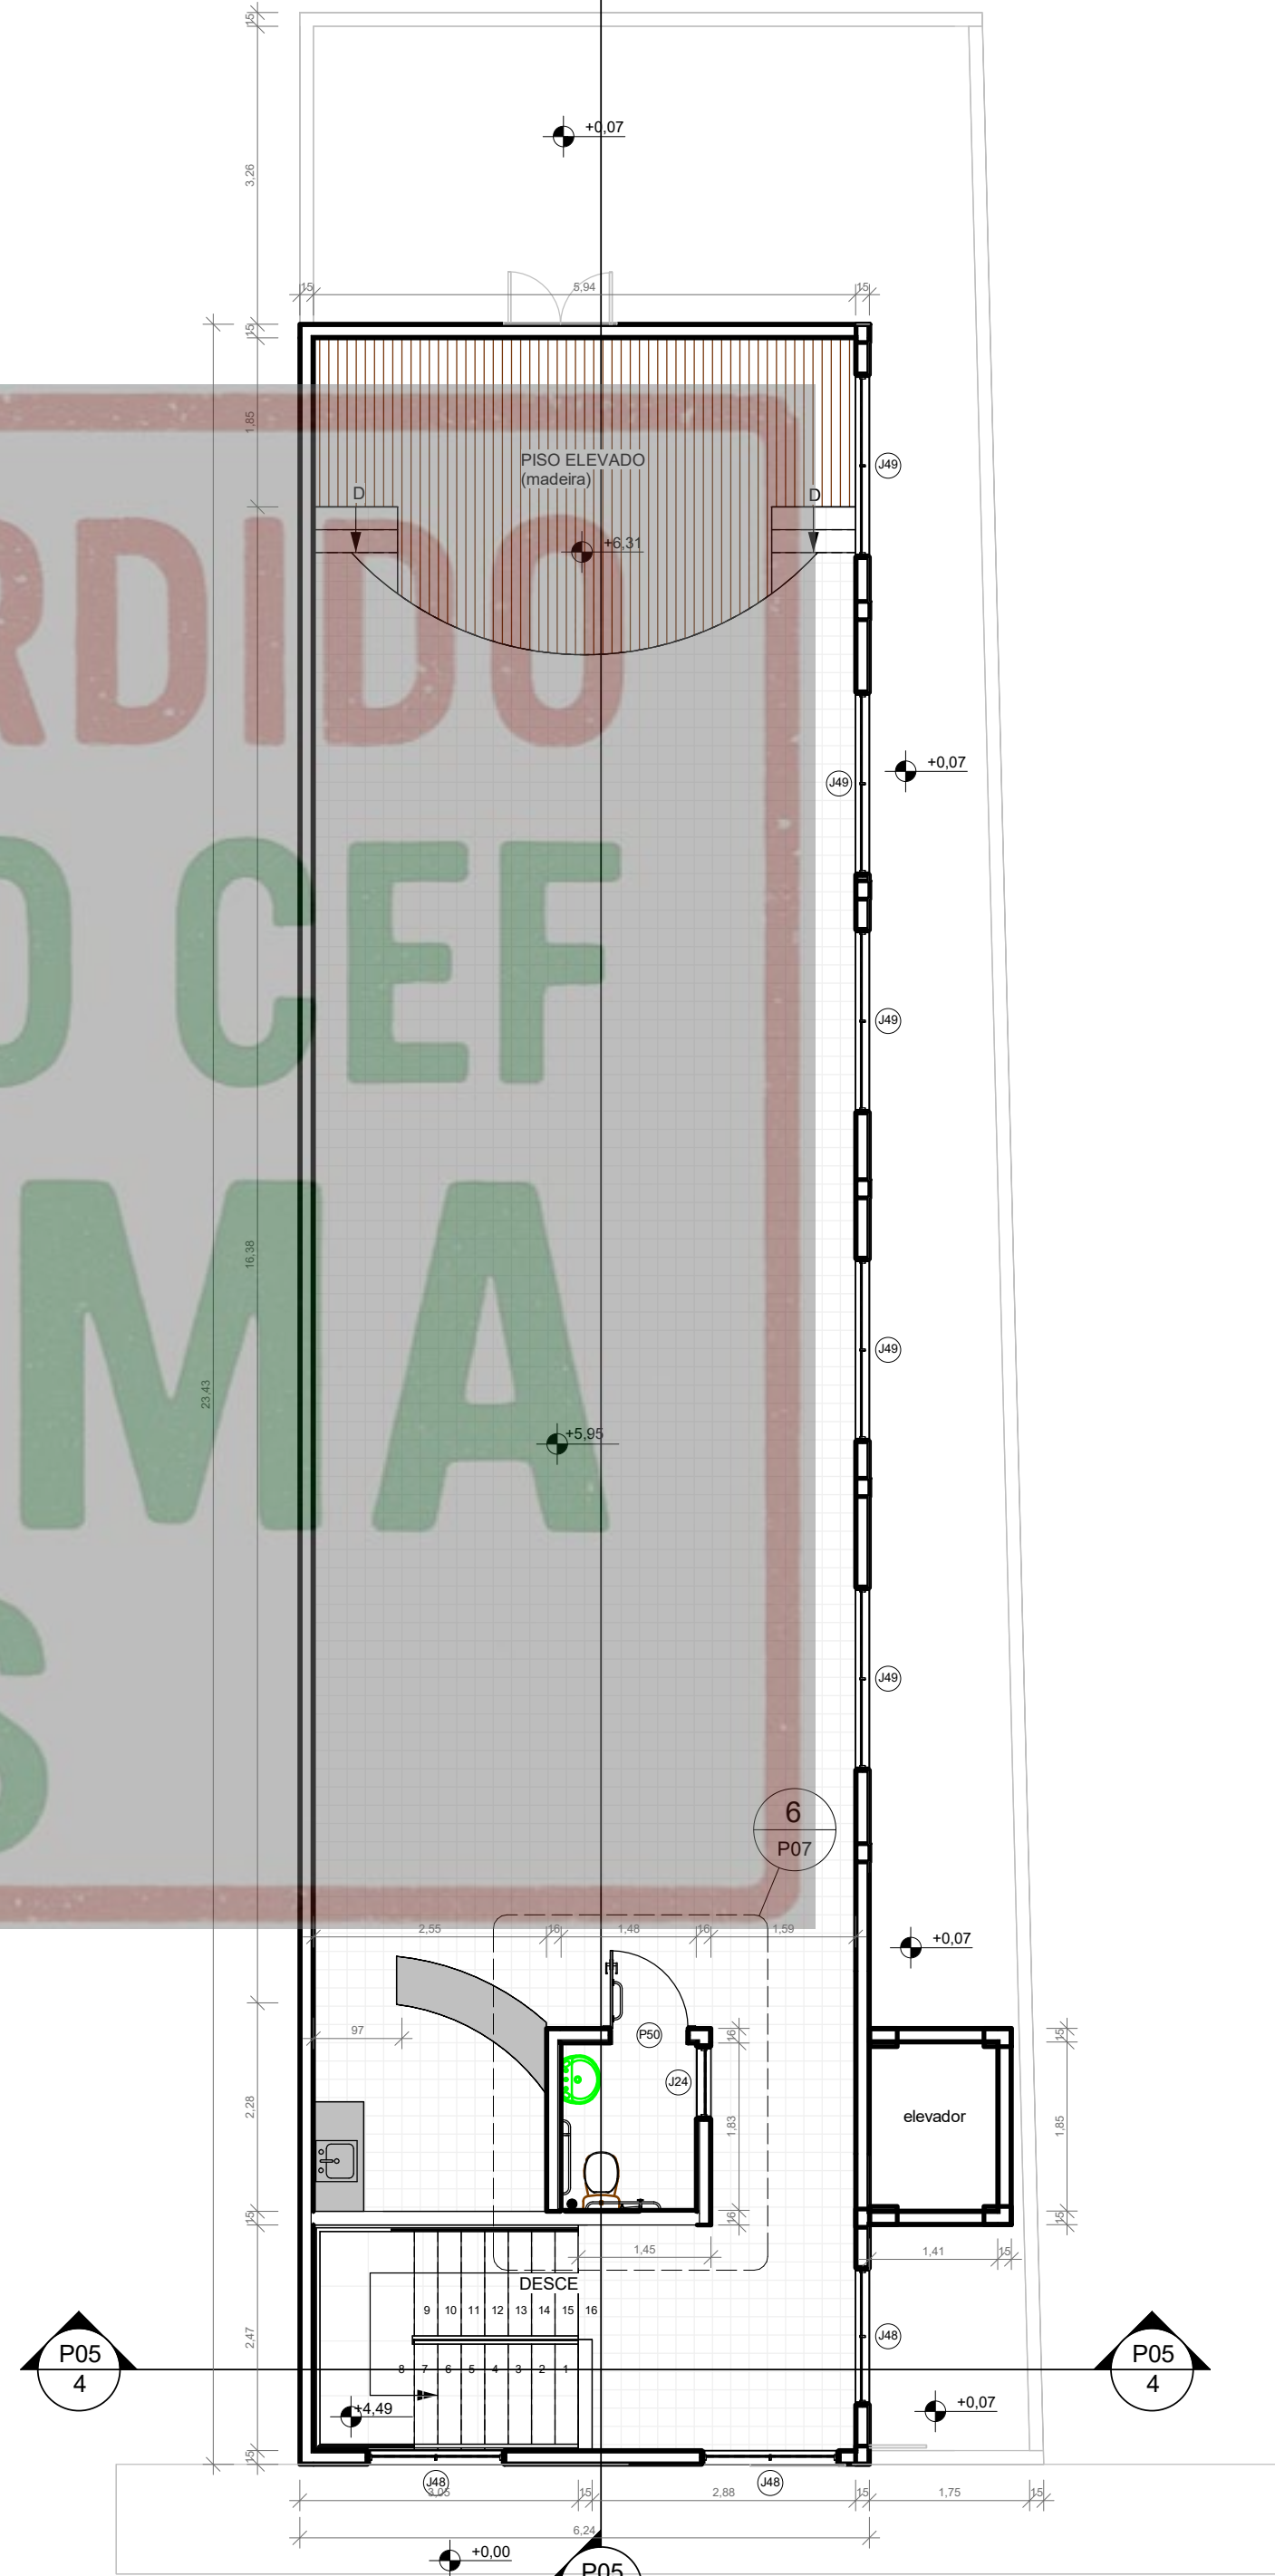

3 PLANTA BAIXA - 2º PAVIMENTO - FINAL

ESCALA 1:75

LEGENDA




EXISTENTE



CONSTRUIR



DEMOLIR

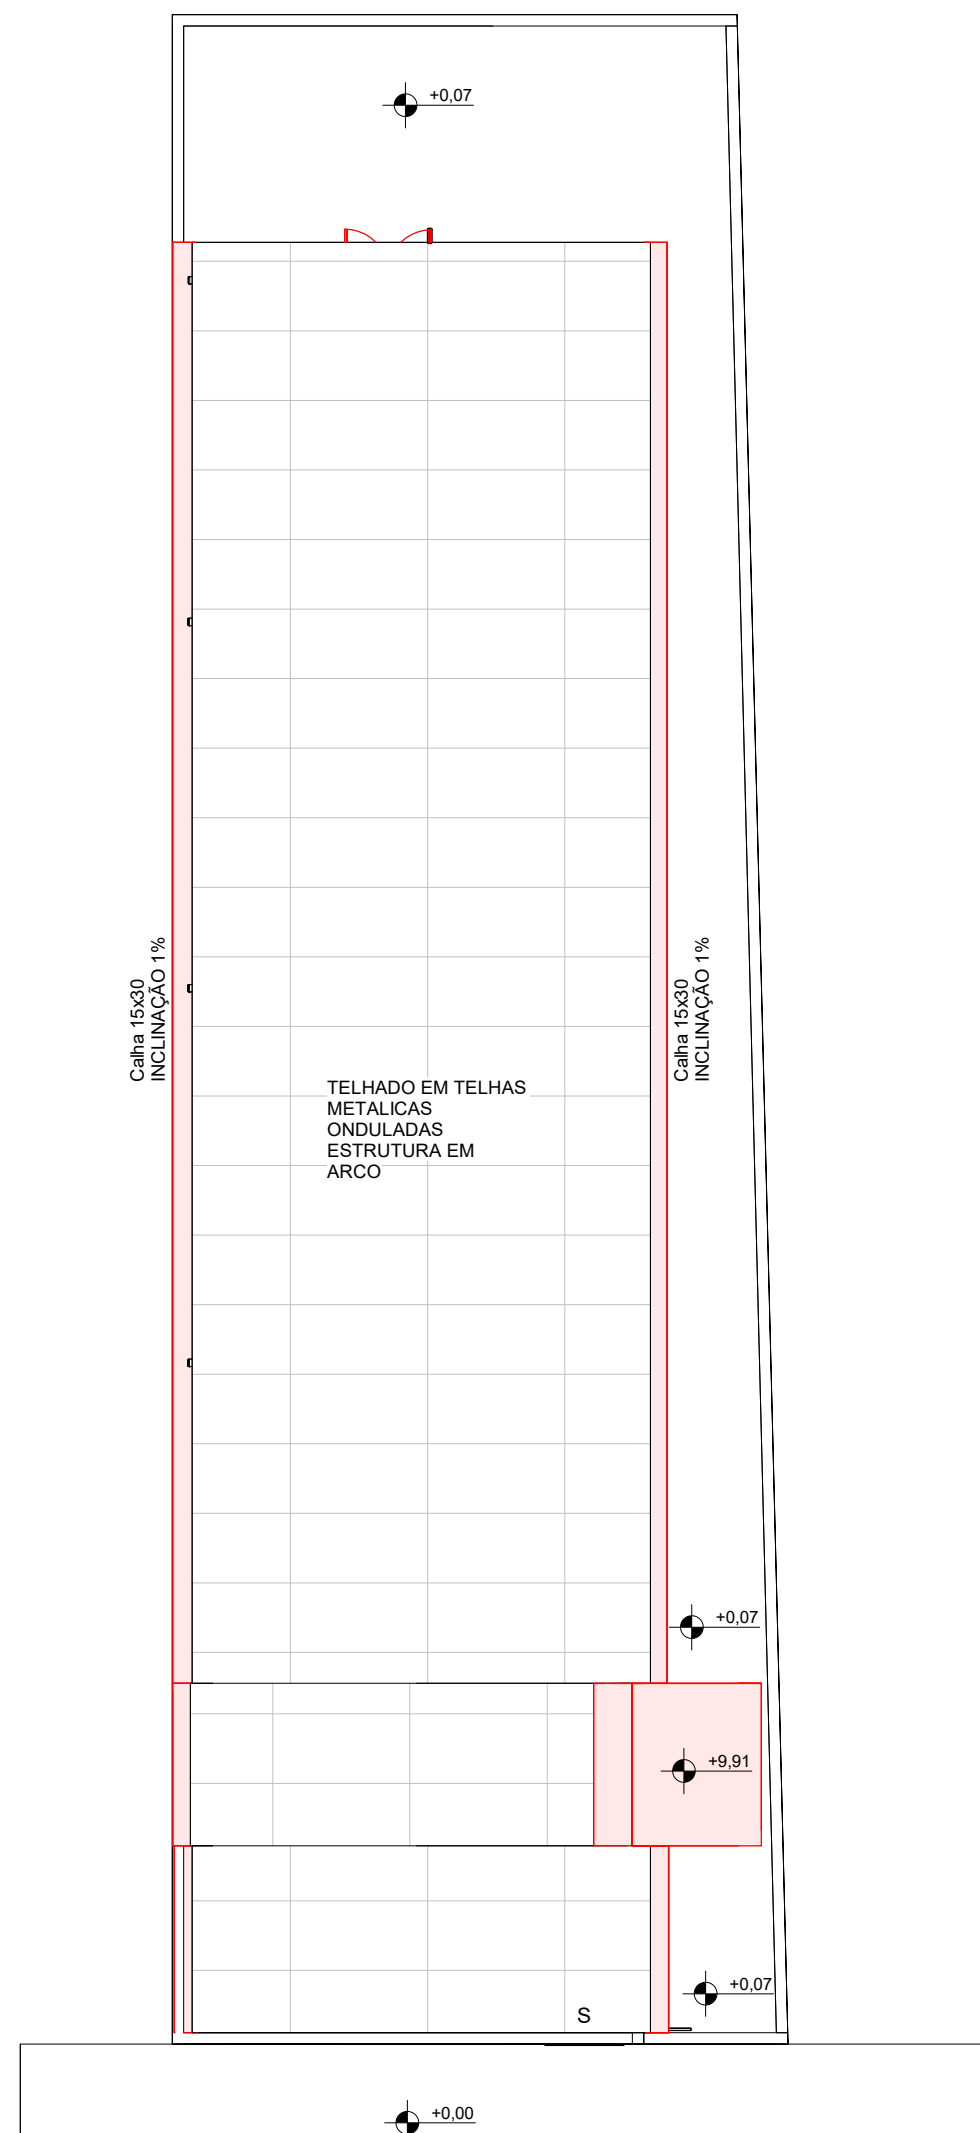

4 N4 - COBERTURA

ESCALA 1:100

USO DO IPLAM - PMV	OBSERVAÇÕES:		
	TÍTULO:		
	EDIFICAÇÃO		
	ZONAMENTO: ÁREA DO LOTE: USO: EDIFÍCIO INSTITUCIONAL		
ÁREA CONSTRUIDA:	360,00 m²	COEFICIENTE DE APROVEITAMENTO:	Nº DE VAGAS DE ESTACIONAMENTO:
ÁREA A CONSTRUIR:		TAXA DE OCUPAÇÃO:	Nº DE UNIDADES RESIDENCIAIS:
ÁREA TOTAL:	360,00 m²	TAXA DE PERMEABILIDADE:	Nº DE UNIDADES COMERCIAIS:
ENDEREÇO:	AVENIDA ERNESTO LOPES - CENTRO		BAIRRO:
PROPRIETÁRIO:	CIDADE:		COIMBRA - MG
PREFEITURA MUNICIPAL DE COIMBRA		ESCALA:	Indicadas
RESP. TÉCNICO:	DESENHO:		JAL
ENGENHEIRO CIVIL CREA: 58756/D	DATA:		03/25
CFL ENGENHARIA E CONSULTORIA		PÇA. DO ROSÁRIO, 1, SL. 704, CENTRO, VIGOSA, MG.	
JOÃO ADELMO LESSA		EMAIL: JOAO.A.LESSA@GMAIL.COM	
ENGENHEIRO CIVIL - CREA 58756/D		CFL ENGENHARIA@GMAIL.COM	
		TELS: (31) 3891-9201 / (31) 7162-0200	
		FAX: (31) 3892-3972	
		CNPJ: 86.593.258/0001-64	
		INSCRIÇÃO ESTADUAL: 1570119388-00-71	
CONTEÚDO DA FOLHA:		FOLHA:	
PLANTAS - 2º PAVIMENTO		3/7	