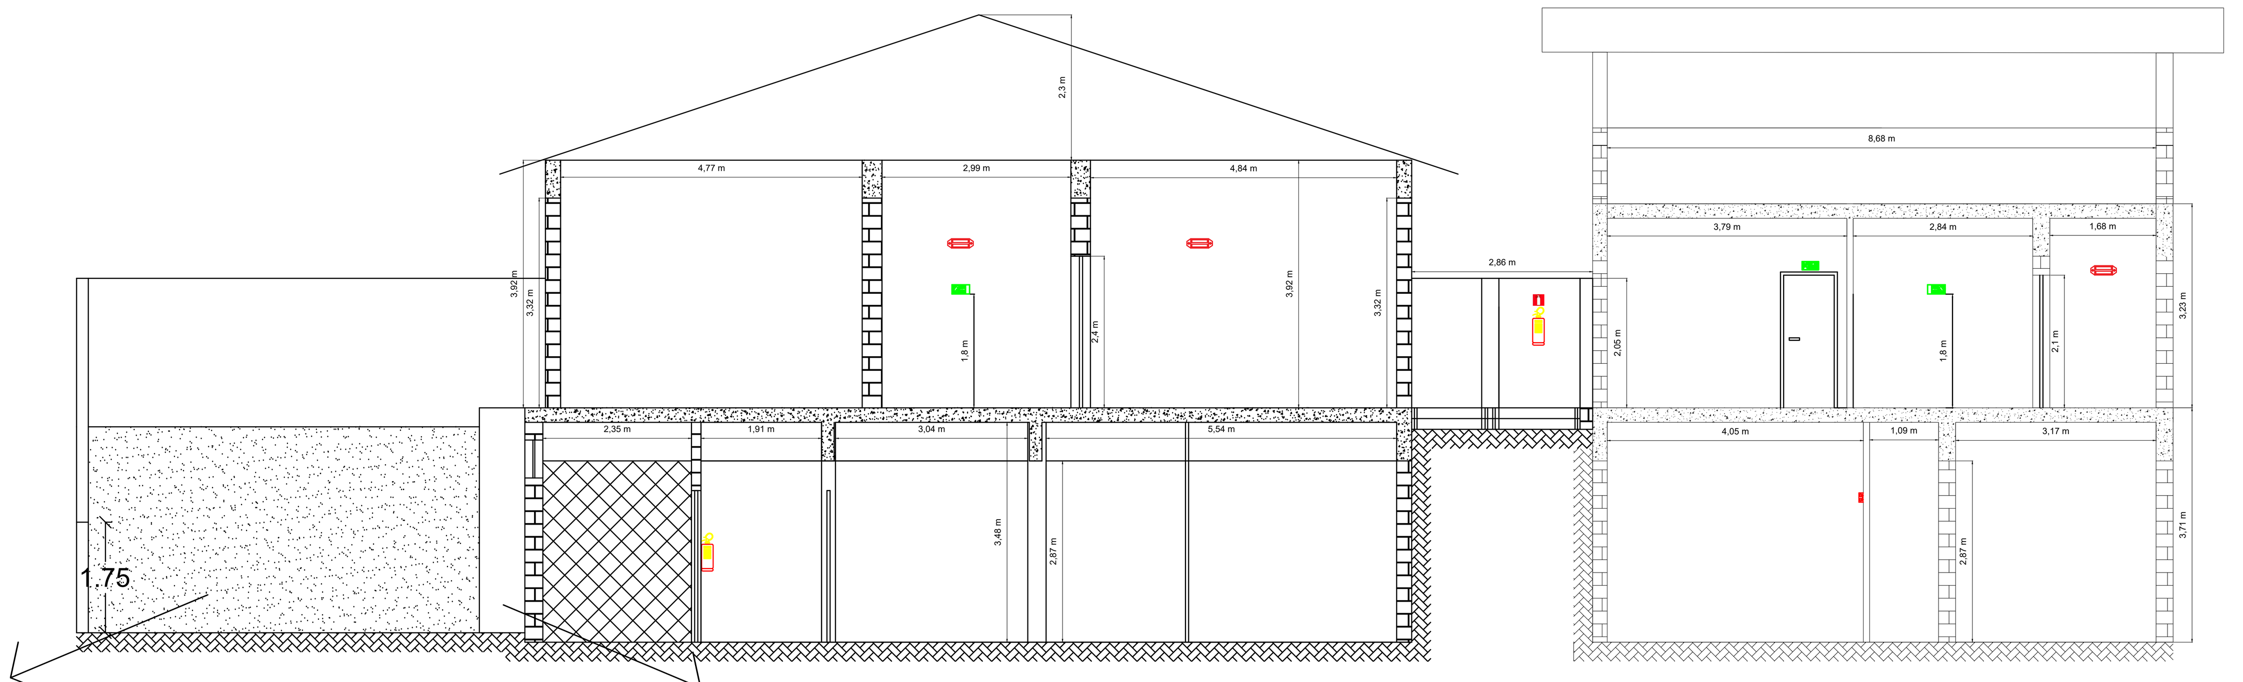

RAMPA DE SUBIDA AO ESTACIONAMENTO PARA VEÍCULOS

RAMPA DE SUBIDA AO ESTACIONAMENTO PARA PEDESTRES

CORTE A-A
ESCALA 1:100

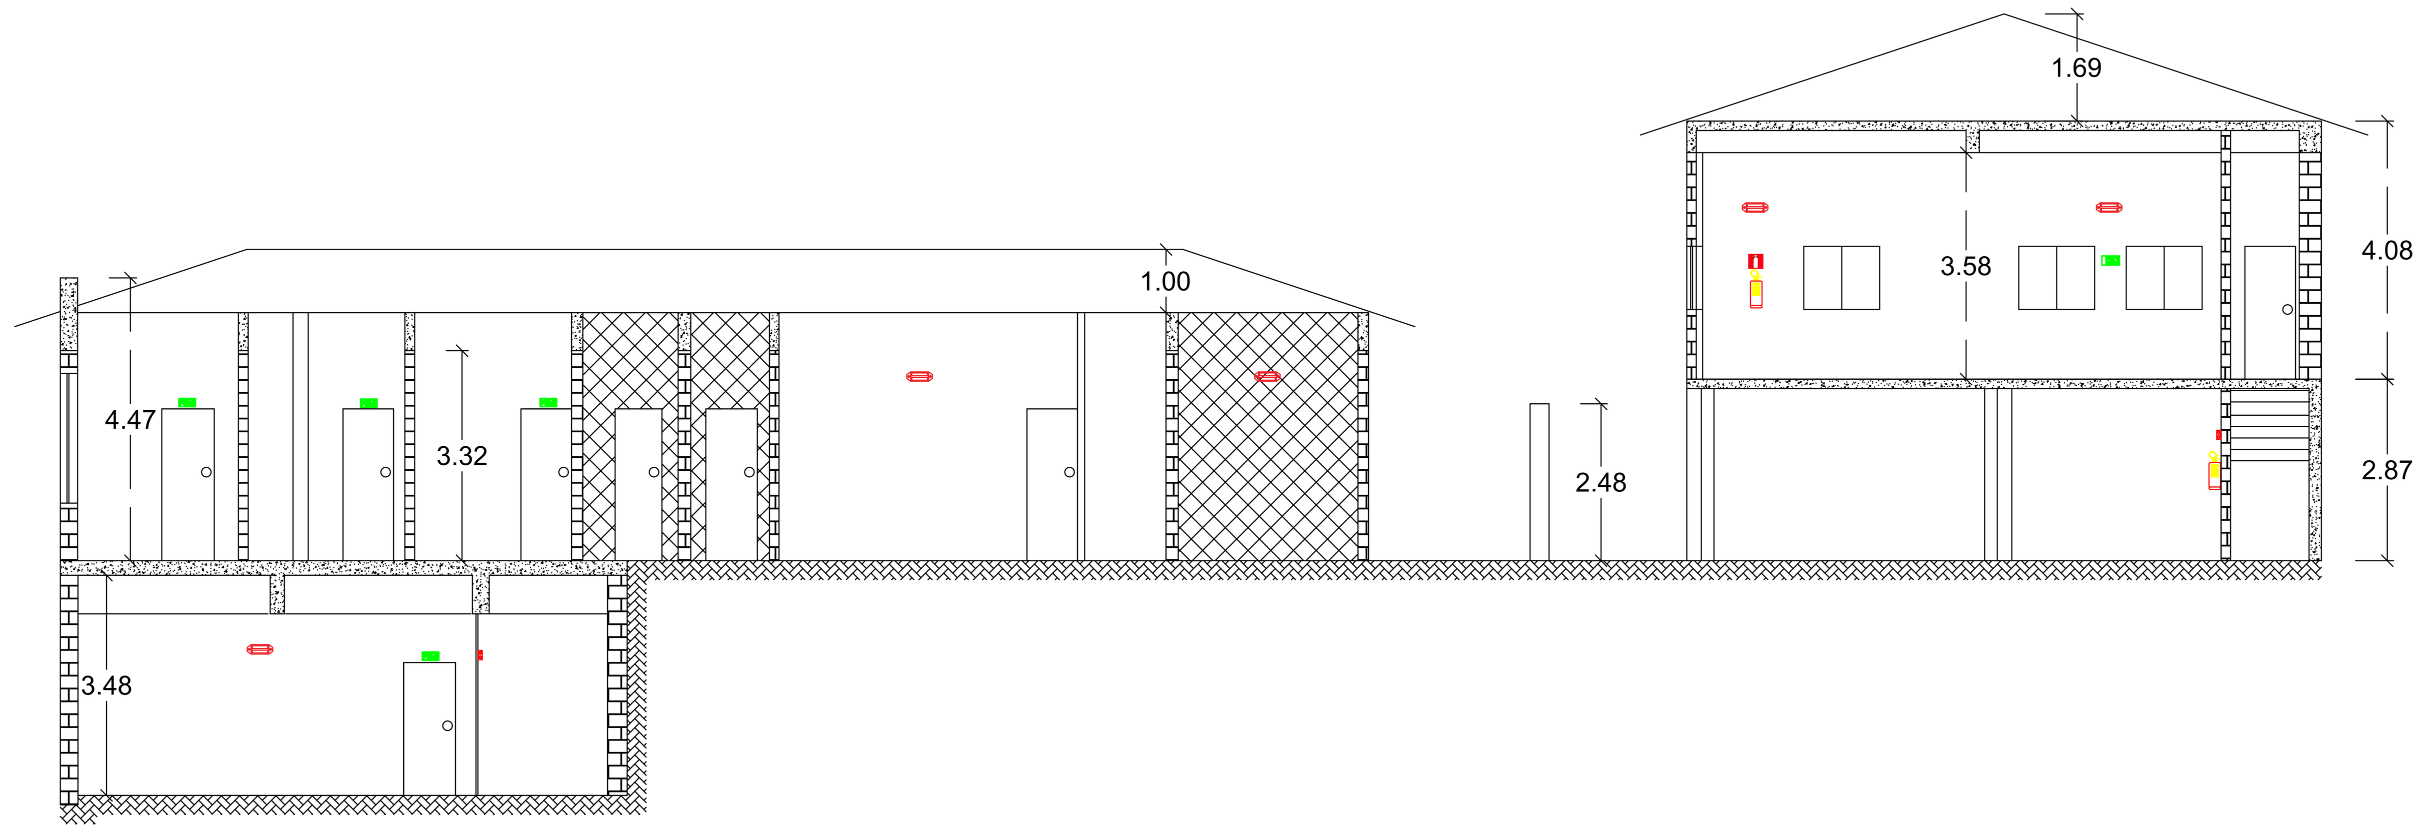

CORTE B-B
ESCALA 1:100

PORTÃO DE ACESSO AO ESTACIONAMENTO

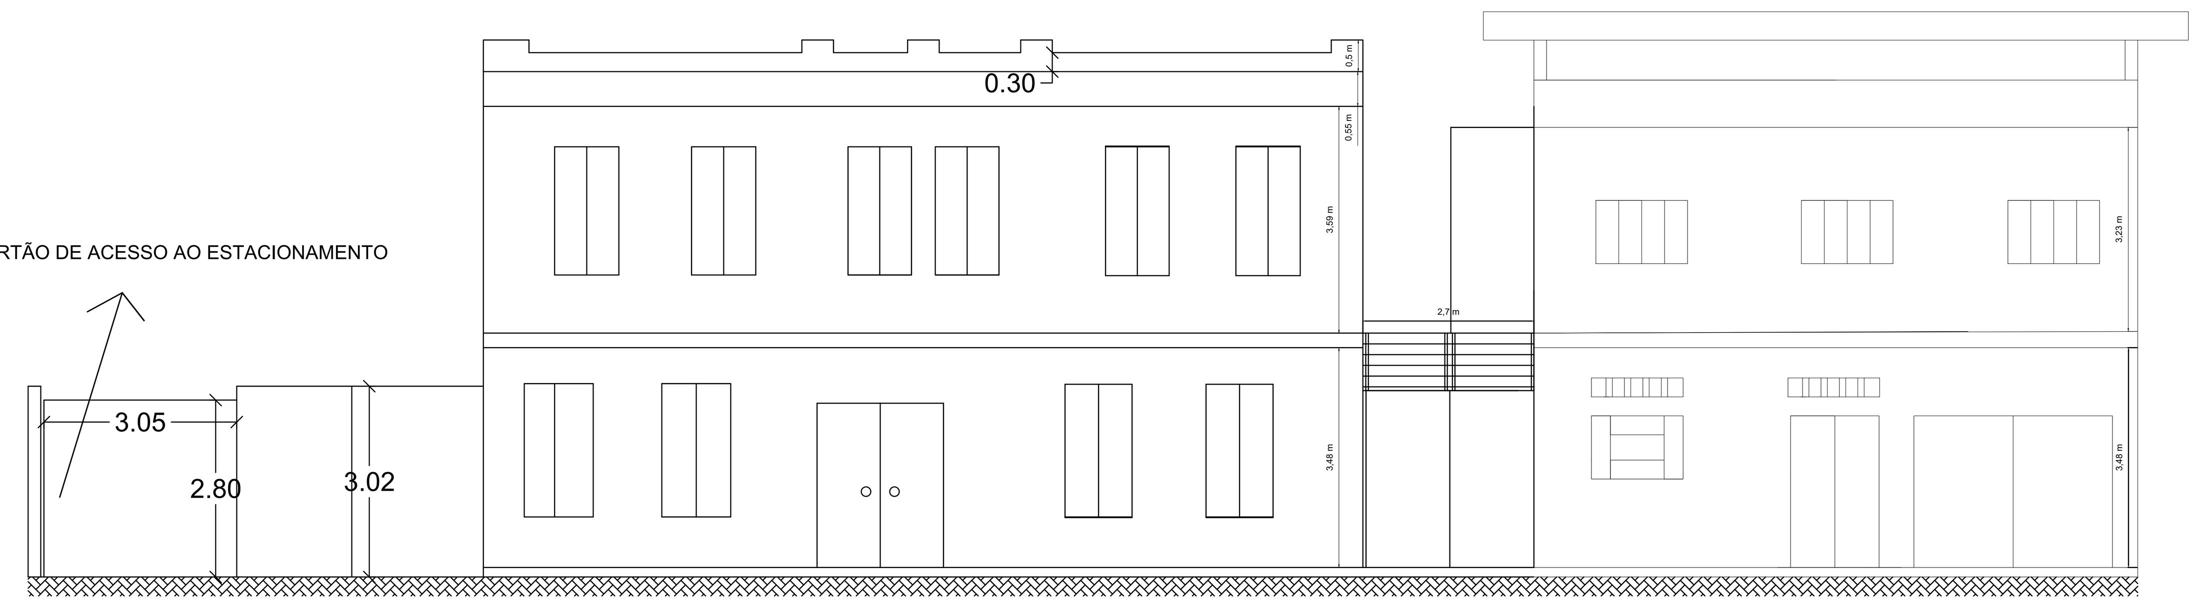

FACHADA
ESCALA 1:100

PORTÃO DE ACESSO AO SEGUNDO PAVIMENTO

PORTAS			
Tipo	**Largura (m)**	**Altura (m)**	**Modelo**
P1	2,00	2,60	Abrir p/ dentro 2 folhas
P2	0,71	2,10	Abrir p/ dentro
P3	0,62	2,10	Abrir p/ dentro
P4	0,83	2,10	Abrir p/ dentro
P5	0,72	2,10	Abrir p/ dentro
P6	0,70	2,40	Abrir p/ dentro
P7	0,73	2,40	Abrir p/ dentro
P8	0,80	2,40	Abrir p/ dentro
P9	0,83	2,40	Abrir p/ dentro
P10	0,70	2,40	Abrir p/ dentro
P11	0,74	2,40	Abrir p/ dentro
P12	0,81	2,40	Abrir p/ dentro
P13	1,04	2,40	Abrir p/ dentro 2 folhas
P14	0,80	2,10	Abrir p/ dentro
P15	0,66	2,40	Abrir p/ dentro
P16	0,76	2,40	Abrir p/ dentro
P17	0,92	2,10	Abrir p/ dentro
P18	0,80	2,10	Abrir p/ fora
P19	0,76	2,10	Abrir p/ fora
P20	1,40	2,10	Abrir p/ dentro 2 folhas
P21	0,58	1,80	Abrir p/ dentro
P22	3,14	2,10	Correr
P23	0,82	2,10	Abrir p/ dentro
P24	2,70	3,00	Abrir p/ dentro 2 folhas

JANELAS			
Tipo	**Largura (m)**	**Altura (m)**	**Peitoril (m)**
J1	1,06	2,11	0,79
J2	1,09	2,11	0,80
J3	1,45	1,00	0,95
J4	0,70	0,60	2,60
J5	1,01	2,05	0,91
J6	1,00	2,05	0,91
J7	1,01	2,03	0,92
J8	1,04	2,03	0,91
J9	1,03	2,05	0,89
J10	1,04	2,03	0,92
J11	0,81	2,03	0,92
J12	1,03	2,03	0,92
J13	1,02	2,03	1,01
J14	1,03	2,03	0,92
J15	1,04	2,03	0,92
J16	1,01	2,03	0,92
J17	1,20	1,00	1,10
J18	0,85	1,00	2,60
J19	0,97	1,00	2,60
J20	1,44	1,50	1,80

QUADRO DE ÁREAS	
ÁREA DO LOTE	853,74 m²
ÁREA CONSTRUÍDA	527,23 m²
TÉRREO	125,05 m²
PRIMEIRO PAVIMENTO	283,39 m²
SEGUNDO PAVIMENTO	101,34 m²
PRIMEIRO PAVIMENTO – FUNDOS	17,45 m²

LEGENDA / SIMBOLOGIA	
	EXTINTOR COM CARGA DE PÓ ABC, 4A:40 B:C (6 kg)
	ILUMINAÇÃO DE EMERGENCIA
	DIREÇÃO DE FLUXO DA ROTA DE FUGA
	SAÍDA FINAL DA ROTA DE FUGA
	FITA ANTIDERRAPANTE

SAÍDAS DE EMERGÊNCIA – IT 08				
OCUPAÇÃO / USO	POPULAÇÃO	CAPACIDADE DE PASSAGEM		
		ACESSO/ DESCARGAS	ESCADAS/ RAMPAS	PORTAS
D–1	1 PESSOA CADA 7m²	100	60	100

PAVIMENTO	ÁREA	POPULAÇÃO	UN. DE PASSAGEM	LARGURA MÍNIMA	DIST. MÁXIMA PERCORRIDA
TÉRREO	125,05 m²	17 PESSOAS	1	1,10	35 m
1° PVTO	283,39 m²	31 PESSOAS	1	1,10	45 m
2° PVTO	101,34 m²	14 PESSOAS	1	1,10	35 m
FUNDOS	17,45 m²	2 PESSOAS	1	1,10	35 m

QUADRO – QUANTIDADE EXTINTORES		
EDIFICAÇÃO	DESCRIÇÃO	QUANTIDADE
PREFEITURA	EXTINTOR DE PÓ QUÍMICO ABC: 3–A, 40–B:C	14 UNIDADES

QUADRO – QUANTIDADE DE LUZES DE EMERGÊNCIA		
EDIFICAÇÃO	DESCRIÇÃO	QUANTIDADE
PREFEITURA	ILUMINAÇÃO DE EMERGÊNCIA 2X8W – AUTONOMIA DE 2:30 Hrs. h – 2,50 m	50 UNIDADES

SIMBOLOS PARA IDENTIFICAÇÃO DE PLACAS EM PLANTA BAIXA			
SINALIZAÇÃO RETANGULAR	SINALIZAÇÃO QUADRADA	SINALIZAÇÃO TRIANGULAR	SINALIZAÇÃO CIRCULAR
CÓDIGO L/H(mm)	CÓDIGO L(mm)	CÓDIGO L(mm)	CÓDIGO D(mm)

SINALIZAÇÃO DE ORIENTAÇÃO E SALVAMENTO				
CÓDIGO	SÍMBOLO	APLICAÇÃO	FORMA E COR	QUANTIDADE
S1		INDICAÇÃO DO SENTIDO DE FUGA INDICA P/ DIREITA	SÍMBOLO: RETANGULAR FUNDO: VERDE MENSAGEM "SAÍDA" OU MENSAGEM "SAÍDA" E/OU PICTOGRAMA E/OU SETA DIRECIONAL: FOTOLUMINESCENTE COM ALTURA DE LETRA SEMPRE >50MM	3
S1		INDICAÇÃO DO SENTIDO DE FUGA INDICA P/ ESQUERDA		3
S2		INDICAÇÃO DO SENTIDO DE FUGA INDICA P/ ESQUERDA		11
S2		INDICAÇÃO DO SENTIDO DE FUGA INDICA P/ DIREITA		12
S3		INDICAÇÃO DO SENTIDO DE FUGA INDICA P/ FRENTE		33
S8		INDICAÇÃO DO SENTIDO DE FUGA INDICA P/ DIREITA DESCENDO ESCADA		3
S9		INDICAÇÃO DO SENTIDO DE FUGA INDICA P/ ESQUERDA DESCENDO ESCADA		1
S12	SAÍDA	INDICAÇÃO DE SAÍDA DE EMERGÊNCIA COM OU SEM COMPLEMENTAÇÃO DO PICTOGRAMA FOTOLUMINESCENTE (SETA OU IMAGEM, OU AMBOS)		5
M1		INDICAÇÃO DOS SISTEMAS DE PROTEÇÃO CONTRA INCÊNDIO EXISTENTES NA EDIFICAÇÃO NA ENTRADA PRINCIPAL DA MESMA (VERIFICAR O ANEXO K OS SISTEMAS UTILIZADOS NESTE PSCIP)	SÍMBOLO: RETANGULAR OU QUADRADO FUNDO: COR CONSTRASTRANTE PICTOGRAMA: MENSAGEM ESCRITA REFERENTE AOS SISTEMAS DE PROTEÇÃO CONTRA INCÊNDIO EXISTENTES NA EDIFICAÇÃO, O TIPO DE ESTRUTURA E OS TELEFONES DE EMERGÊMCIA.	3
M7	ESTA PORTA DEVERÁ PERMANECER ABERTA DURANTE TODO O EXPEDIENTE	INDICAÇÃO QUE A PORTA DEVE SER MANTIDA ABERTA DURANTE O FUNCIONAMENTO	SIMBOLO: RETANGULAR FUNDO: VERDE PICTOGRAMA: MENSAGEM ESCRITA "ESTA PORTA DEVE SER MANTIDA ABERTA DURANTE O PERÍODO DE FUNCIONAMENTO"	5
E–5		INDICAÇÃO DA LOCALIZAÇÃO DOS EXTINTORES DE INCÊNDIO	FUNDO: VERMELHA SÍMBOLO: QUADRADA PICTOGRAMA: FOTOLUMINESCENTE	14
E–12		MARCAÇÃO NO PISO USADO PARA INDICAR A LOCALIZAÇÃO DOS EQUIPAMENTOS DE COMBATE A INCÊNDIO E ALARME, PARA EVITAR A SUA OBSTRUÇÃO	SÍMBOLO: QUADRADA 1X1M FUNDO: VERMELHA (70X70M) PICTOGRÁMA: BORDA AMARELA (L=15CM)	5
01		INDICAÇÃO DE OBSTÁCULO FOTOLUMINESCENTE FIXADO NAS QUINAS DOS PILARES	SIMBOLO: RETANGULAR FUNDO: AMARELO PICTOGRAMA: LISTAS PRETAS INCLUNADAS A 45° 1000 MM X 10 MM	**4**

ANEXO K – INFORMATIVO MEDIDAS DE SEGURANÇA	
EXTINTORES – IT.16	EXTINTOR COM CARGA DE PÓ ABC, 6Kg – 4A:40 B:C
SAÍDAS DE EMERGÊNCIA	CONFORME I.T.08
ILUMINAÇÃO DE EMERGÊNCIA	CONFORME I.T.13
SINALIZAÇÃO DE EMERGÊNCIA	CONFORME I.T.15

CLASSIFICAÇÃO DECRETO ESTADUAL 44.746/08				
GRUPO	OCUPAÇÃO	DIVISÃO	DESCRIÇÃO	EXEMPLOS
D	SERVIÇO PROFISSIONAL	D–1	EDIFÍCIO DO EXECUTIVO	PREFEITURA MUNICIPAL

CARGA DE INCÊNDIO – IT 09			
OCUPAÇÃO /USO	DESCRIÇÃO	DIVISÃO	CARGA DE INCÊNDIO EM MJ/M²
D	SERVIÇO PROFISSIONAL ADMINISTRAÇÃO PÚBLICA EM GERAL	D–1	700

CLASSIFICAÇÃO DAS EDIFICAÇÕES E ÁREAS DE RISCO QUANTO A CARGA DE INCÊNDIO	
RISCO	CARGA DE INCÊNDIO EM MJ/M2
MÉDIO	700

M7

ESTA PORTA DEVERÁ PERMANECER ABERTA DURANTE TODO O EXPEDIENTE

Dimensão: 252x126 mm, considerando-se a altura da letra de 65mm, conforme Tabela 2, Anexo A da IT 15 do CBMMG.
*Obs: Esta placa deve ser colocada ao lado de todas as portas de acesso ao público.

NOTA:
Edificação construída anteriormente ao ano de 2005, comprovante em anexo na pasta do projeto.

EDIFICAÇÃO PROFISSIONAL

ENDEREÇO: RUA ALVARO BARROS - BAIRRO CENTRO, COIMBRA - MG

PROPRIETÁRIO:

PREFEITURA MUNICIPAL DE COIMBRA
CNPJ -18.132.464/0001-17

RESP. TÉCNICO:

JOÃO ADELMO LESSA
ENG. CIVIL - CREA/MG 58756/D

PROJETO: PTS- PROJETO TÉCNICO - PREVENÇÃO CONTRA INCÊNDIO E PÂNICO

CONTEÚDO:
ANEXO K, DETALHES, LEGENDA, QUADRO DE ÁREAS, PLANTA BAIXA TÉRREO, PLANTA BAIXA 1º PVTO, PLANTA BAIXA 2º PVTO.

OCUPAÇÃO:
ADMINISTRAÇÃO PÚBLICA EM GERAL - D-1

19/07/2022

FOLHA: 02 DE 03

Áreas (m²)
Terreno: 843,36
Construída: 901,83
À construir: 248,12