


1 Especificações  
1 : 50



2 Terreno  
1 : 50

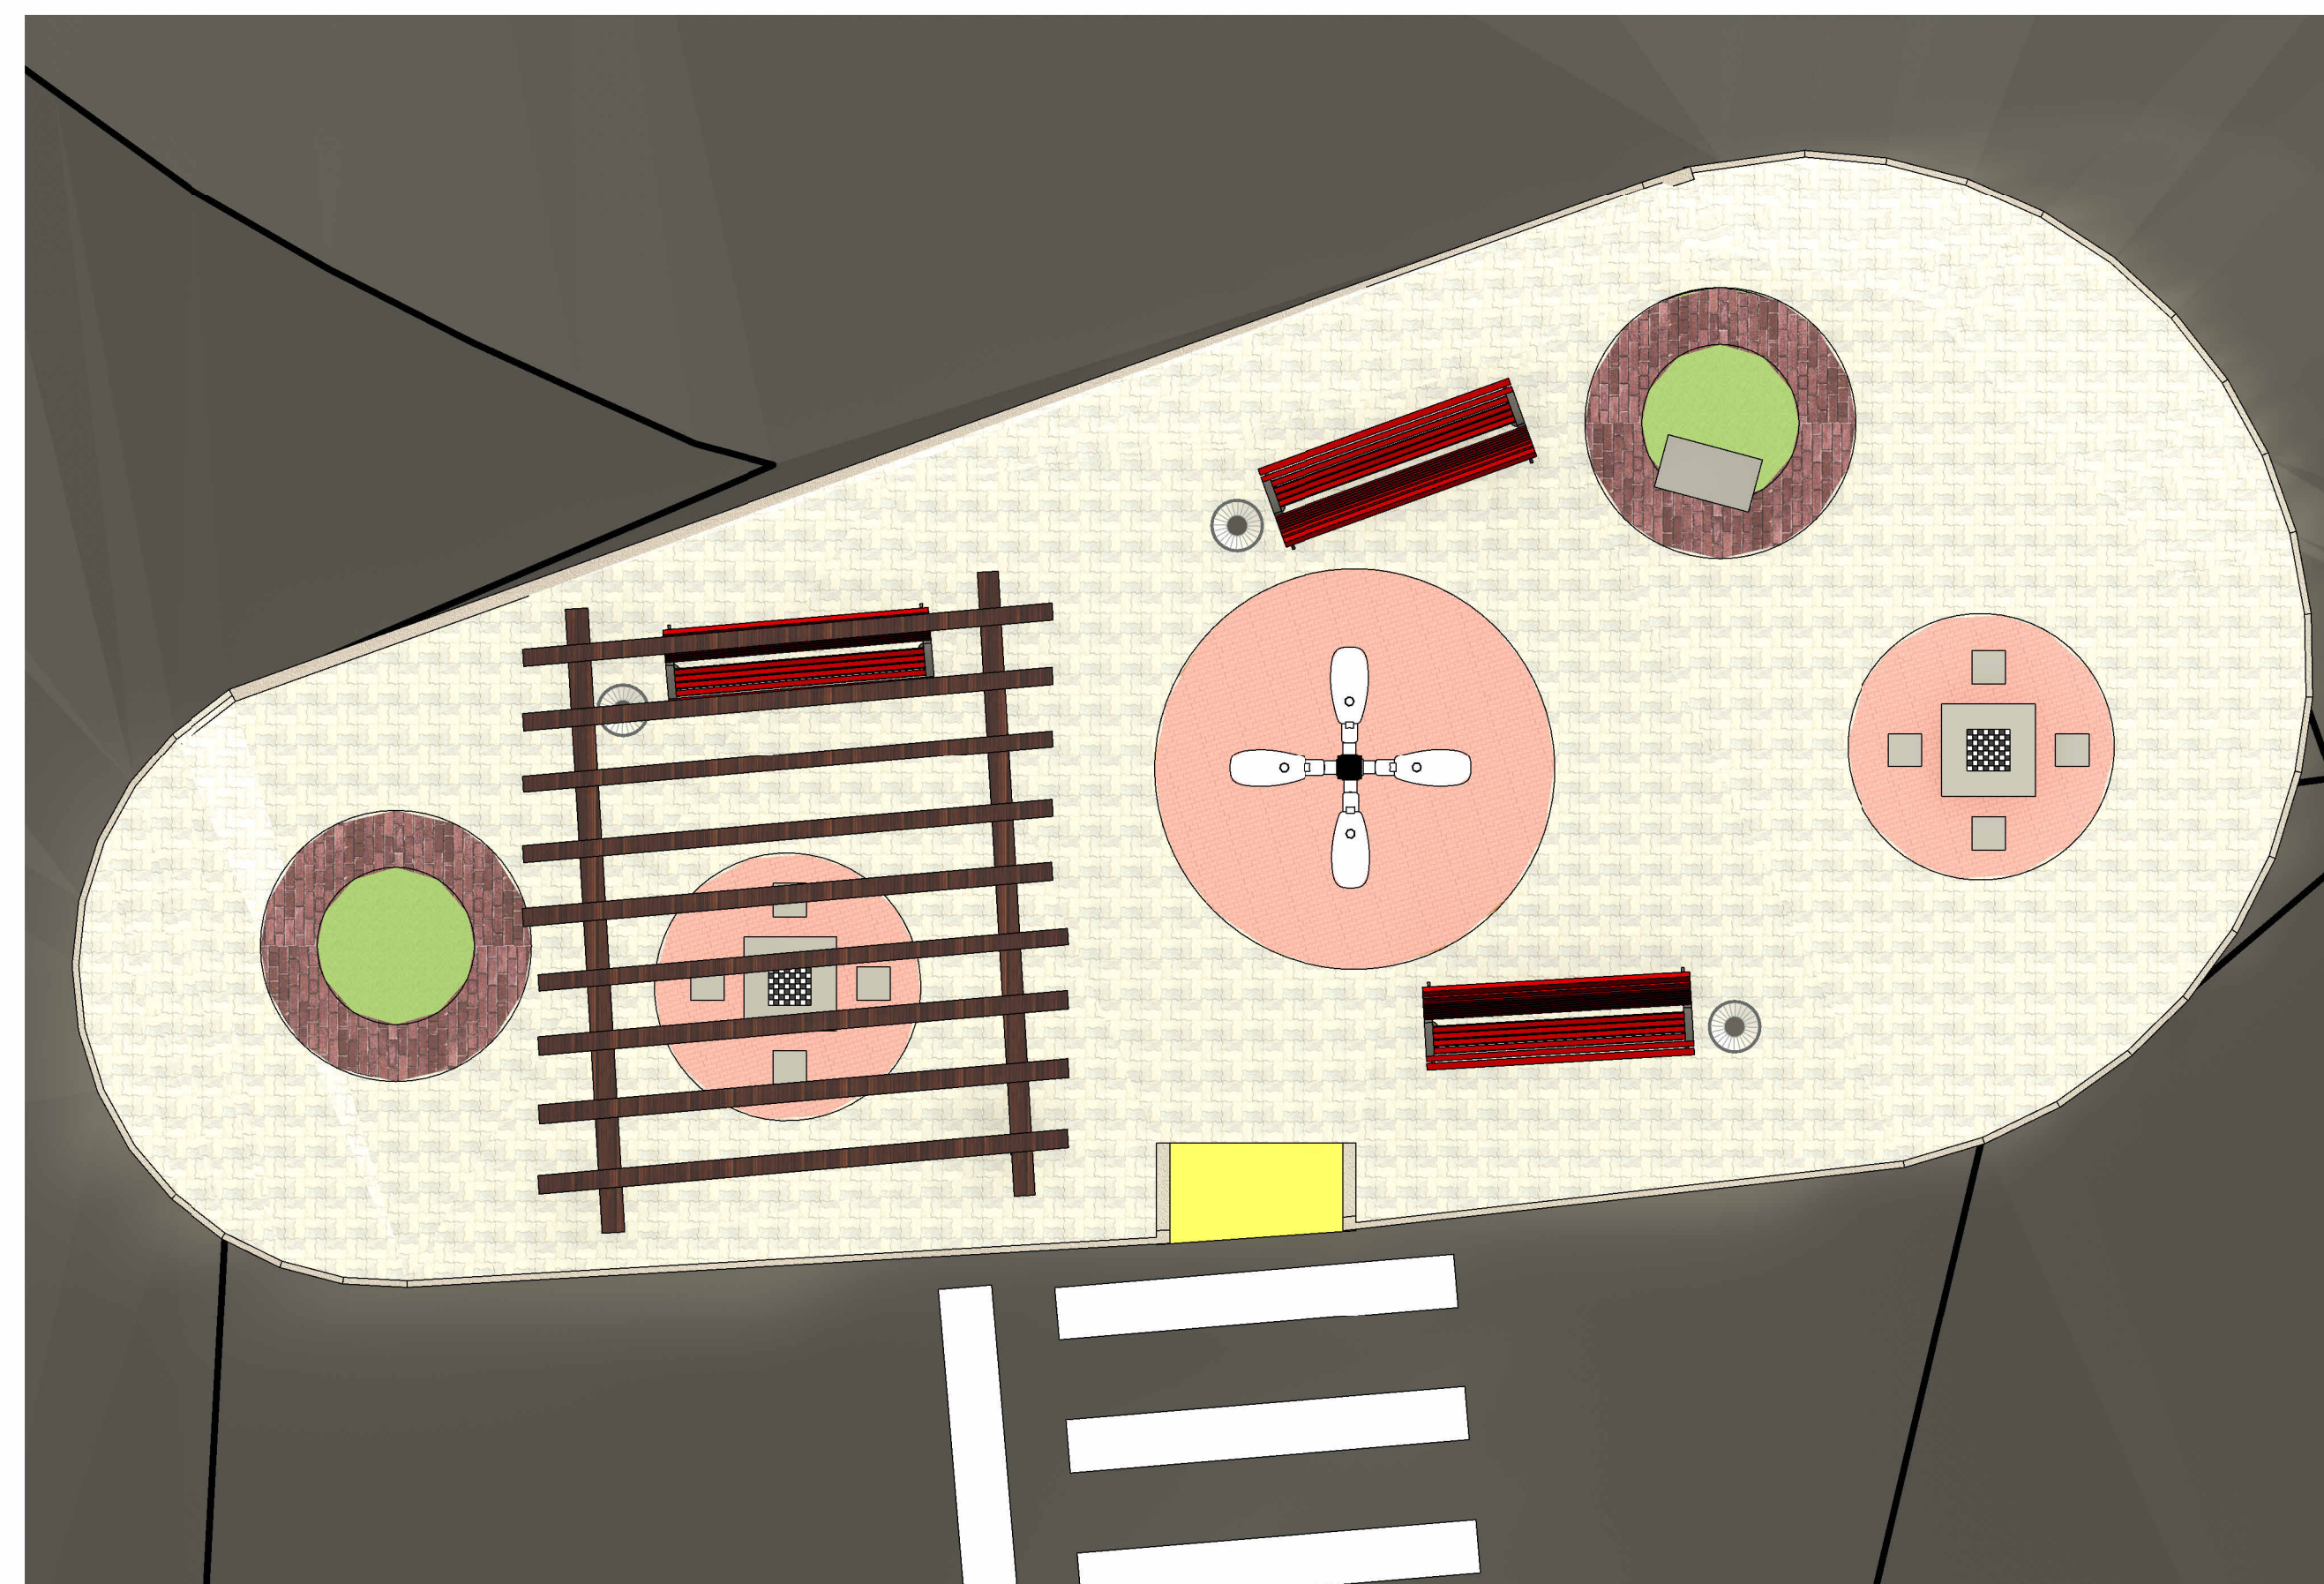

3 Corte 2  
1 : 50



4 Corte 1  
1 : 50



Localização

TÍTULO:				
Revitalização da Praça Santo Antônio				
EDIFICAÇÃO				
ZONEAMENTO:	ÁREA DO LOTE: 98,08 m²	USO: Reciclagem de lixo urbano e rural		
ÁREA CONSTRUÍDA:	98,08 m²	COEFICIENTE DE APROVEITAMENTO:	-	Nº DE VAGAS DE ESTACIONAMENTO:
ÁREA A CONSTRUIR:	00,00 m² aprox.	TAXA DE OCUPAÇÃO:	-	Nº DE UNIDADES RESIDENCIAIS:
ÁREA TOTAL:	98,08 m² aprox.	TAXA DE PERMEABILIDADE:	-	Nº DE UNIDADES COMERCIAIS:
ENDEREÇO: PRAÇA SANTO ANTÔNIO		BAIRRO: SANTO ANTÔNIO		
PROPRIETÁRIO:		CIDADE: Coimbra		ESCALA:
RESP. TÉCNICO:		PREFEITURA MUNICIPAL DE COIMBRA CNPJ: 18.132.464/0001-17		Indicadas
ENGENHEIRA CIVIL CREA: 229.261/D		DANIELA FERNANDA SILVA DE ARRUDA		DESENHO: DFSA
CONTEÚDO DA FOLHA: PLANTA BAIXA E ESPECIFICAÇÕES DE OBRA		DATA: 23/05/2023		FOLHA:
				01/01