


1 PAVIMENTAÇÃO RUA JACIR DA SILVA FREDERICO
ESCALA 1:500

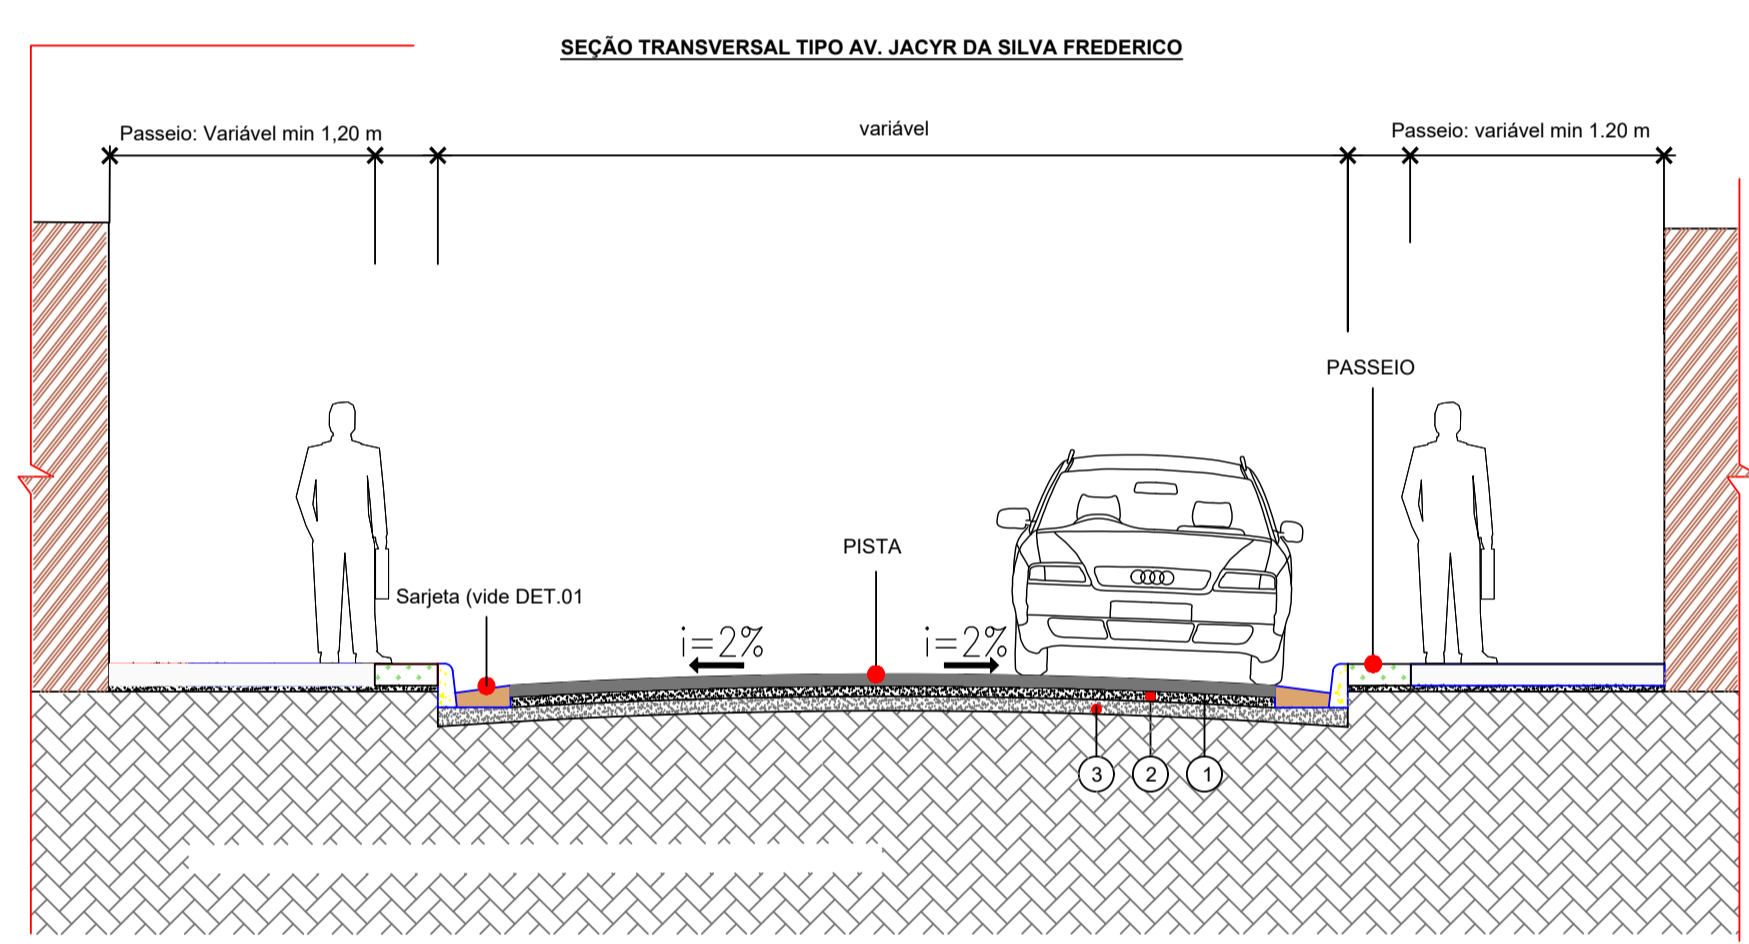

SEÇÃO TRANSVERSAL TIPO AV. JACIR DA SILVA FREDERICO

1-camada de revestimento em asfalto CBUQ e=4cm
2-base de pedra existente
3-Sueteito
ESC.: 1/50






A CORTE TRANSVERSAL PAVIMENTAÇÃO
1/50

Áreas de Pavimentação			
Elemento	Especificação	Dimensão	Área
Asfalto Cbuq	cbuq	E=4 cm	120,20 m ² 18,41 m ²
Sarjeta		E=15 cm Comprimento=46,31 largura=0,45 m	460,31 m
Meio - Flo	Concreto Pré-moldado	15cm x 13cm x 30cm x 100cm	437,90 m
Calçada a construir	Concreto FCK 15 mpa	E= 8 cm comprimento= 299,22 m	24,255 m ²


TINTAS			
AMARELA LFD-1	187,55 X 0,10	18,75 m ²	
BRANCA FAIXA ELEVADA	92 X 0,30	27,6 m ²	
BRANCA REDENÇÃO LRE	20,91 X 0,30	6,273 m ²	
AMARELA TRIANGULO FAIXA ELEVADA	0,1125 m ² X 30	3,37 m ²	
AMARELO LFD-2 - SECCIONADA	26,62 X 0,10	2,66 m ²	
LINHA DE BORDO - LBD	460,31 x 0,10	46,03 m ²	

PLACAS SINALIZAÇÃO VERTICAL							
CODIGO	SIMBOLO	SIGNIFICADO	APLICACAO	CONFECÇÃO	QUANTIDADE	QUANTIDADE AREA	DETALHE
PLACA R-19	40 km/h	PLACA DE REGULAMENTAÇÃO	PLACA DE VELOCIDADE MÁXIMA PERMITIDA DE 60KM	CHAPA 16, PINTADA E ADESIVADA COM REFLETIVO DIMENSÕES 30x75	4	0,80 M ²	F
PLACA R-1	PARE	PLACA DE REGULAMENTAÇÃO	PARADA OBRIGATORIA	CHAPA 16, PINTADA E ADESIVADA COM REFLETIVO DIMENSÕES 1x1CM	1	0,66 M ²	E
PLACA A-32b	FAIXA ELEVADA	PLACA DE ADVERTENCIA	Travessia em faixa elevada, seta esquerda	CHAPA 16, PINTADA E ADESIVADA COM REFLETIVO DIMENSÕES 30x75 CM	6	2,25 M ²	G


ESTRUTURA DO PAVIMENTO SEM ESCALA

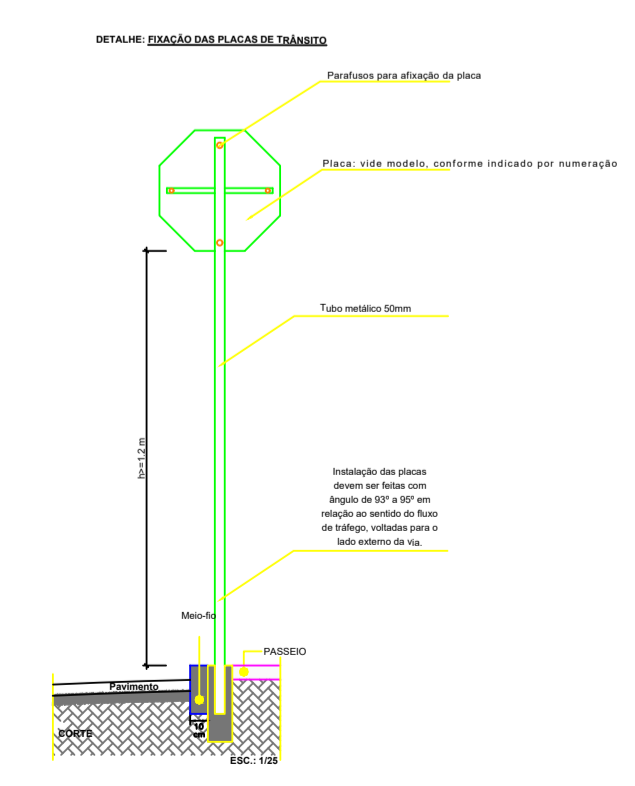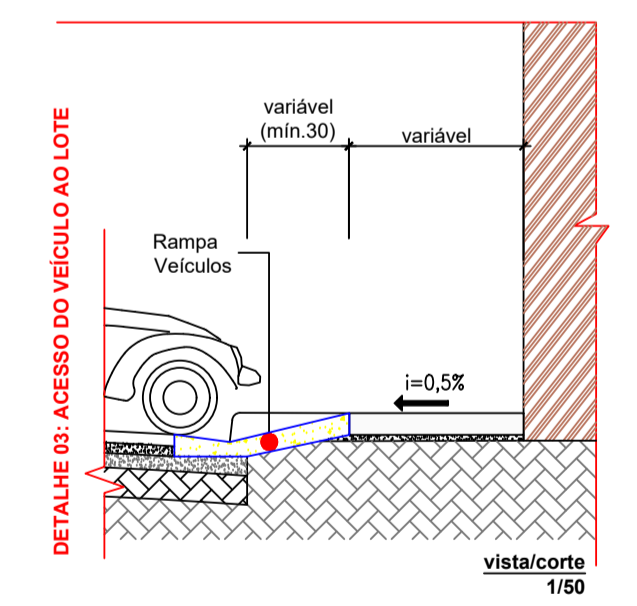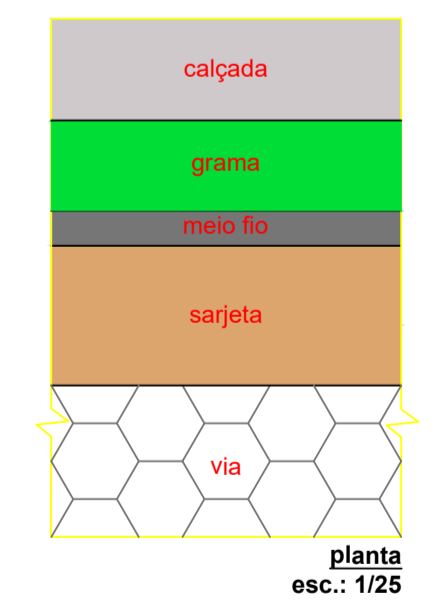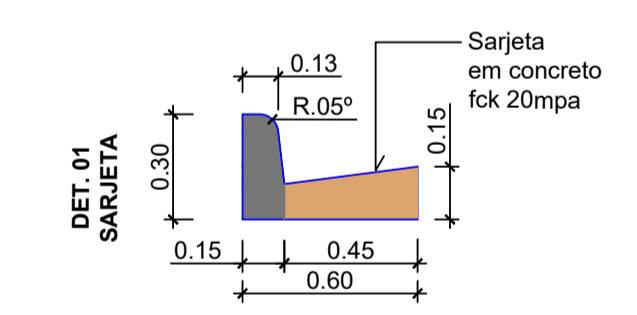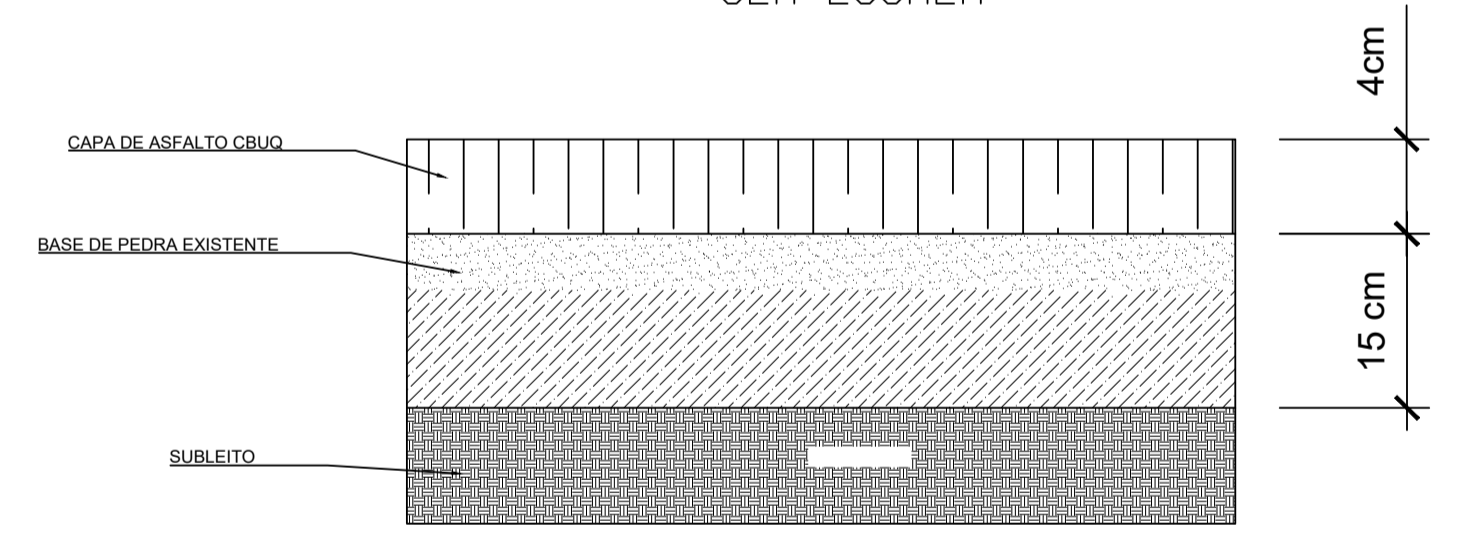


D FIXAÇÃO DAS PLACAS DE TRÂNSITO
1/50

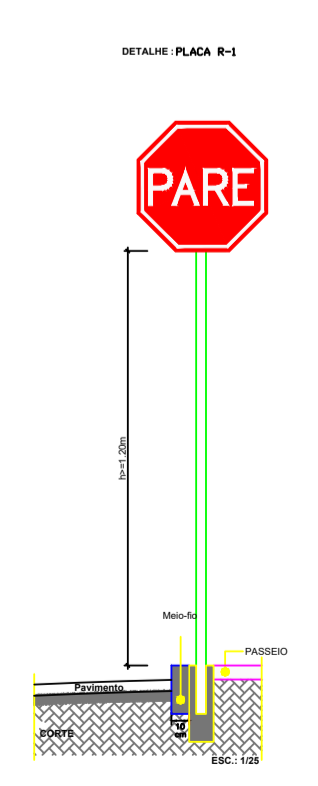

E PLACA R-1
1/50

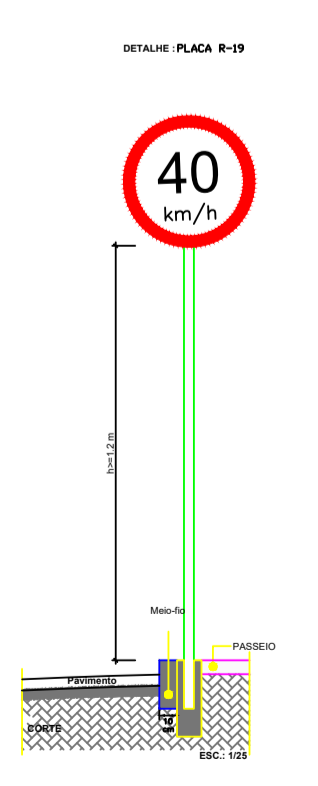

F PLACA R-19
1/50

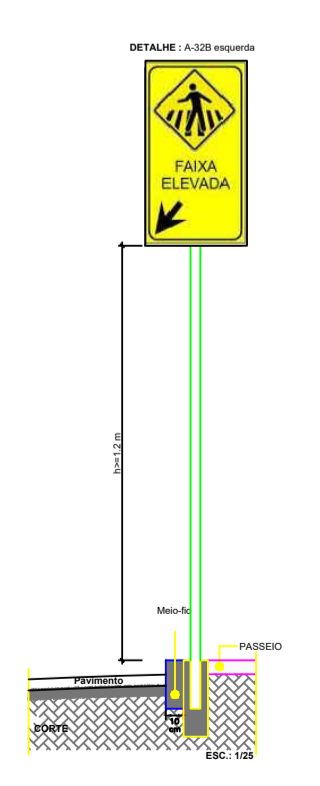

G A-32b esquerda
1/50

B Meio-Fio
1/25

C CORTE TRANSVERSAL PAVIMENTAÇÃO
1/50

PREFEITURA MUNICIPAL DE COIMBRA
<http://netpage.estatiminas.com.br/projeto/index.htm> - e-mail: chofepm@estatiminas.com.br
 Rua Álvares de Barros, 401 - Centro - CEP: 36.550-000 - COIMBRA - MG
 C.G.C.: 18.132.464/0001-17 - Telef.: (32) 555-1152 / 555-1214

PROPRIETÁRIO:	DESENHO:
PREFEITURA MUNICIPAL DE COIMBRA CNPJ 181.324.64/0001-17	PROJETO:
RESP. TÉCNICO:	CONTEÚDO:
JOÃO ADELMO LESSA ENG. CIVIL - CREA 58756/D	PLANTA - DETALHES
	OBRA:
	PAVIMENTAÇÃO COM ASFALTO
	ENDEREÇO:
	RUA JACIR FREDERICO
	FOLHA:
	2 DE 5
	DATA:
	2022
	ÁREA:
	- m ²