SEÇÃO TRANSVERSAL TIPO AV. JACYR DA SILVA FREDERICO

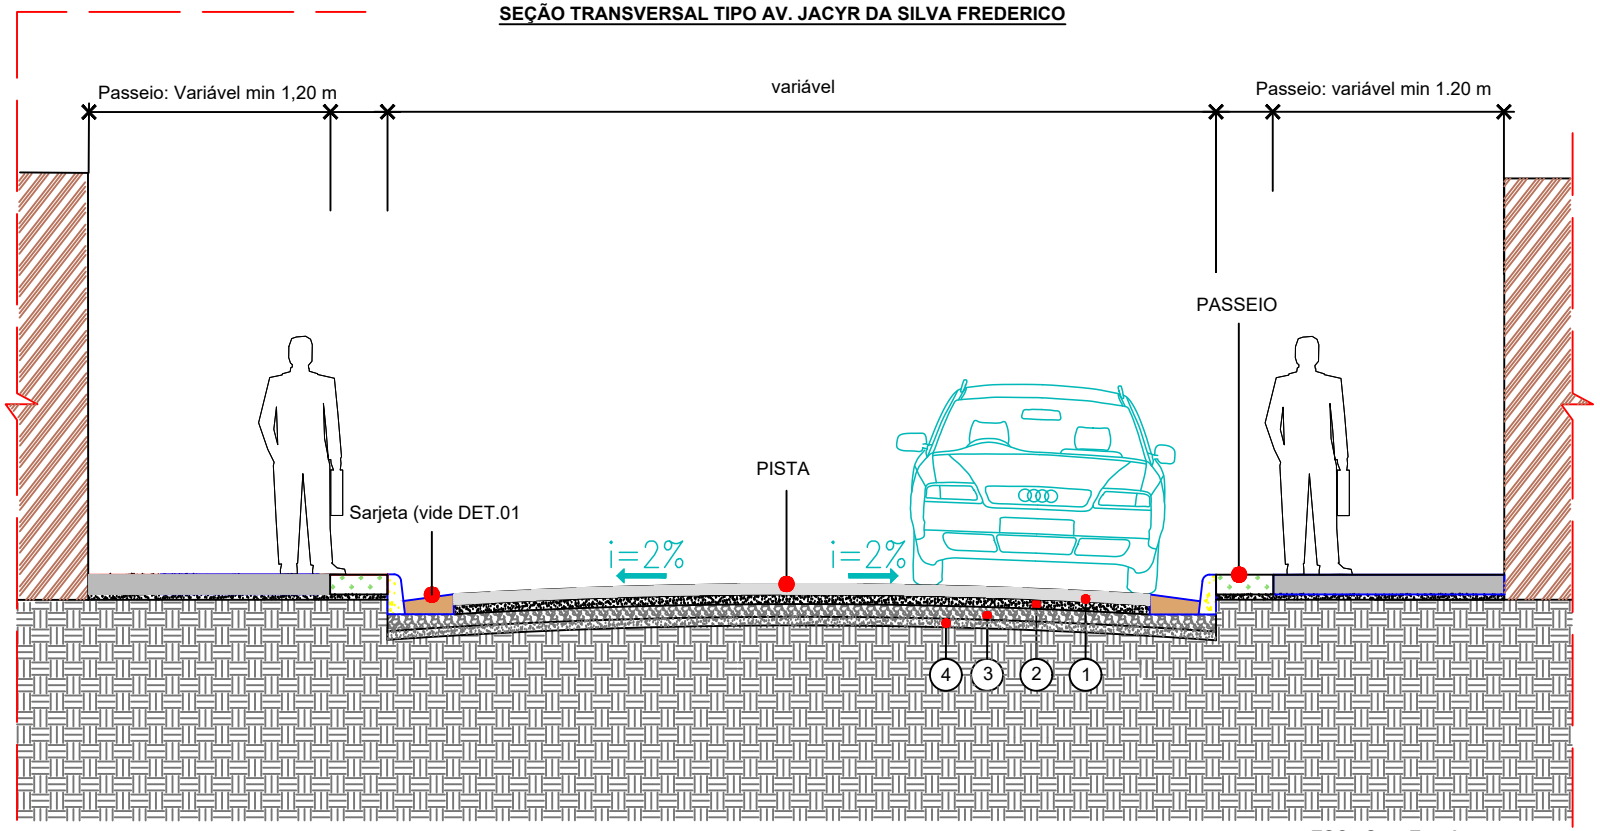

ESC.: Sem Escala

A CORTE TRANSVERSAL PAVIMENTAÇÃO

Sem Escala

1-Camada de rolamento asfáltico CBUQ e=4cm
2-Camada de ligaçao(Binder) e=3cm
3-Base de pedra existente
4-Subleito

ESTRUTURA DO PAVIMENTO
SEM ESCALA

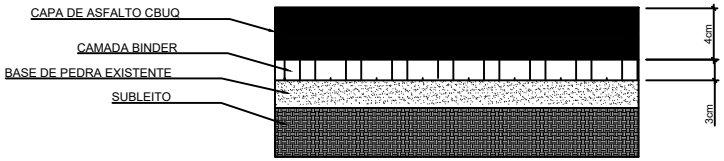

PROJETO:	Pavimentação Jacyr da Silva Frederico
ARQUIVO:	–
DESENHO:	Pavimentação Jacyr da Silva Frederico
ENDEREÇO:	COIMBRA – MG
PROPRIETÁRIO:	PREFEITURA MUNICIPAL DE COIMBRA – MG
RESP. TÉCNICO:	JOÃO ADRIANO LESSA ENG. CIVIL – CREA 58.756/D
PROJETO:	Pavimentação Jacyr da Silva Frederico
CONTEÚDO:	Seção Transversal Pavimentação

PREFEITURA MUNICIPAL DE COIMBRA

10/01/2023

FOLHA: 1 DE 1