



PERFIL Alinhamento - (PVA01-PV016) - (1/10)

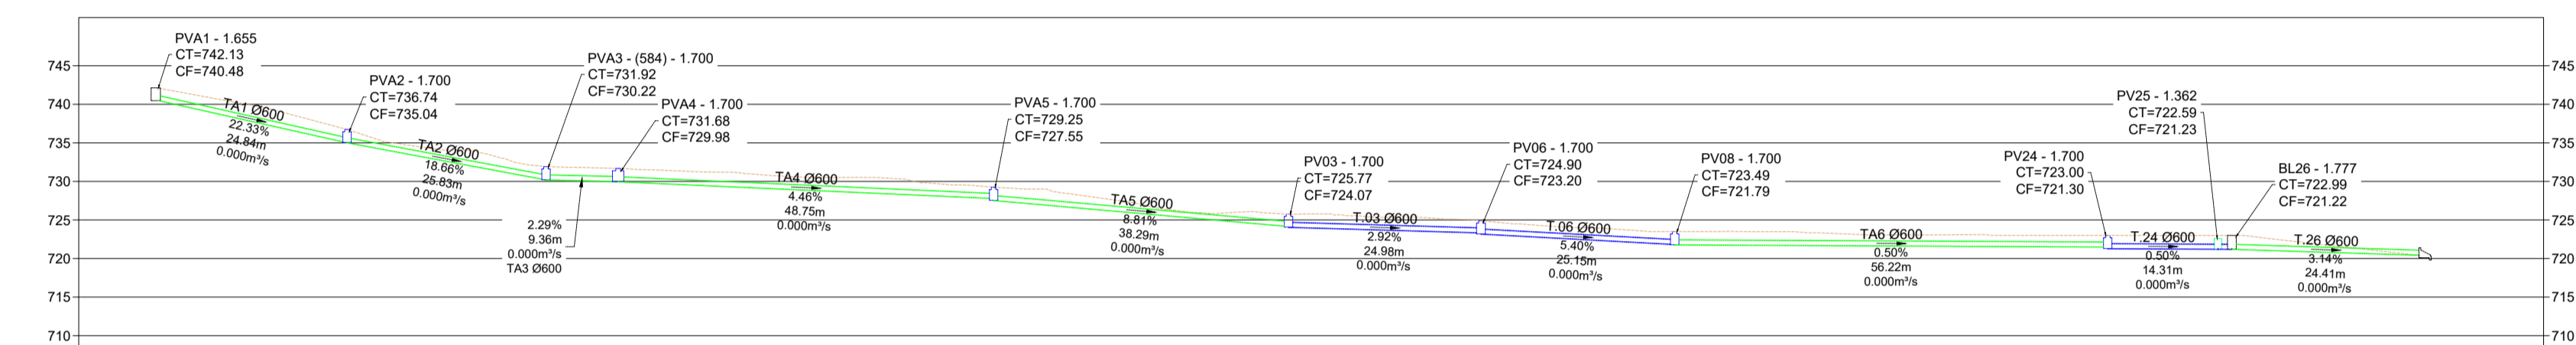

ESTACAS 20,00m.	CORTES	
	ATERRO	TERRENO
0+0,00	0,00	742,13
1	0,00	738,02
2	0,00	734,04
3	0,00	731,68
4	0,00	730,76
5	0,00	729,83
6	0,00	728,20
7	0,00	725,98
8	0,00	725,37
9	0,00	724,27
10	0,00	723,49
11	0,00	723,16
12	0,00	723,00
13	0,00	722,99
14	0,00	721,96
14+13,94	0,00	720,40
15		

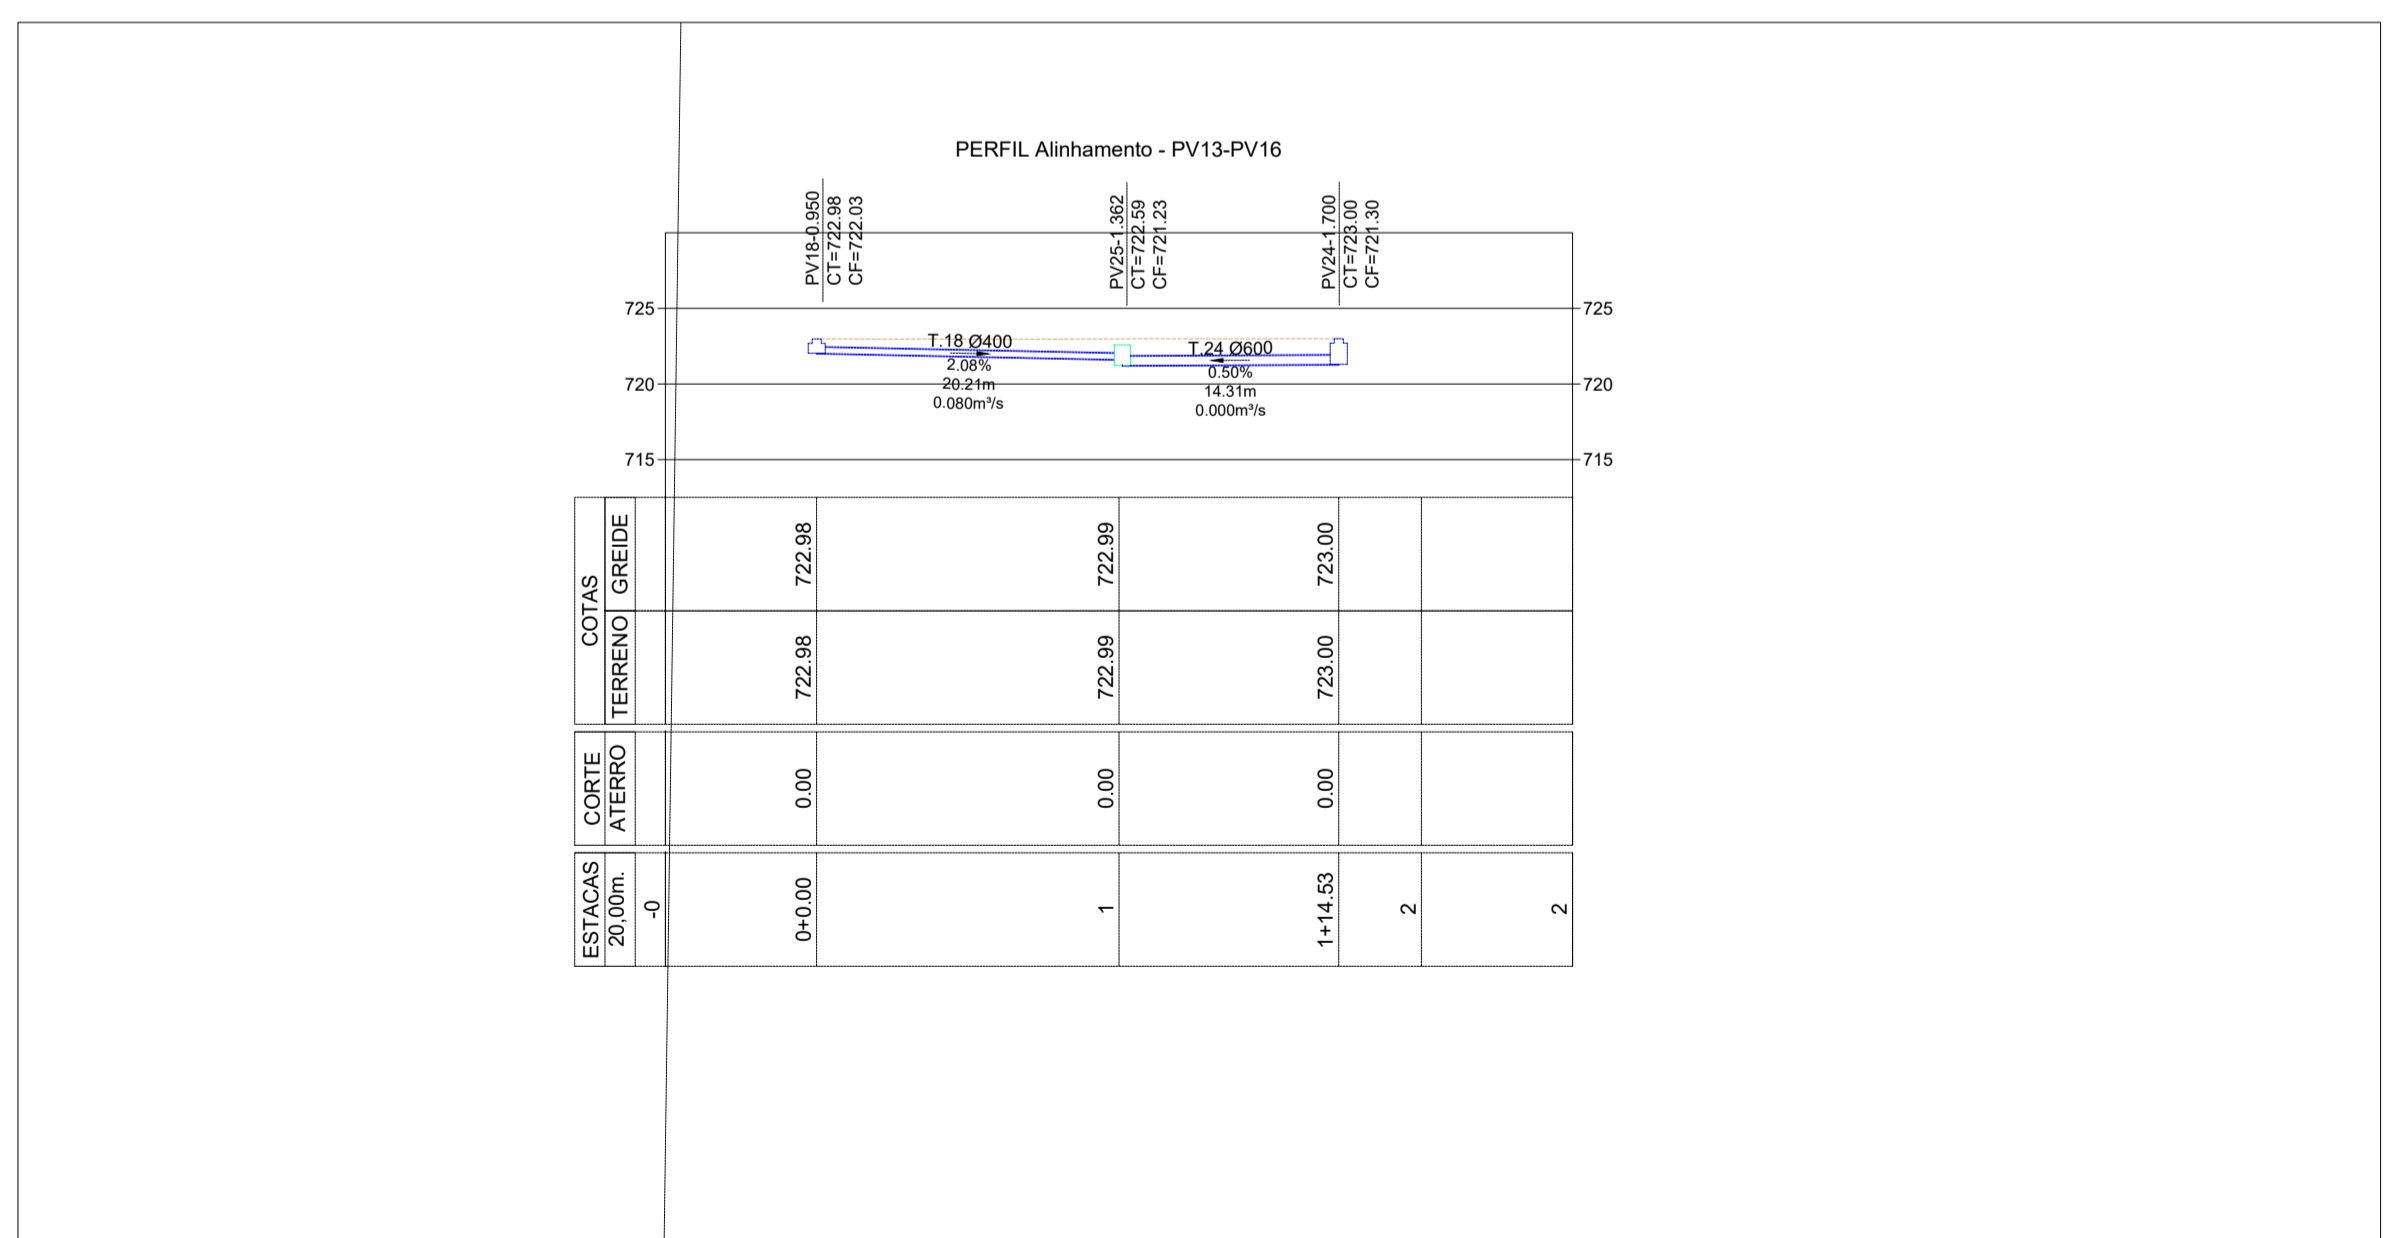

ESTACAS 20,00m.	CORTES	
	ATERRO	TERRENO
0+0,00	0,00	722,98
1	0,00	722,99
1+14,53	0,00	723,00
2		
2		

- NOTAS:
- 1- Todos os tubos de ligação entre as bocas de lobo e Pvs terão diâmetro igual a 300mm
 - 2- Valas com profundidade superior a 1,50 metro deverão ser escoradas.
 - 3- Nas extremidades das tubulações ou descidas de água serão construídos dissipadores de energia conforme detalhes.



PREFEITURA MUNICIPAL DE COIMBRA
<http://netpage.estaminas.com.br/pnecmg/index.htm> - e-mail: chefepm@estaminas.com.br
 Rua Álvaro de Barros, 401 - Centro - CEP: 36.556-000 - COIMBRA - MG
 C.G.C.: 18.132.464/0001-17 - Telefons: (32) 555-1152 / 555-1214

PROPRIETÁRIO:	DESENHO:
PREFEITURA MUNICIPAL DE COIMBRA CNPJ 181.324.64/0001-17	PROJETO: DRENAGEM
RESP. TÉCNICO:	CONTEÚDO: PERFIL
JOÃO ADELMO LESSA ENG. CIVIL - CREA 58756/D	OBRA: PAVIMENTAÇÃO COM ASFALTO
ENDEREÇO: RUA JACYR FREDERICO	ENDEREÇO:
FOLHA: 1 DE 1	DATA: 2022
	ÁREA: - m²