



1 Terreno  
1 : 100

2 Paisagismo  
1 : 100

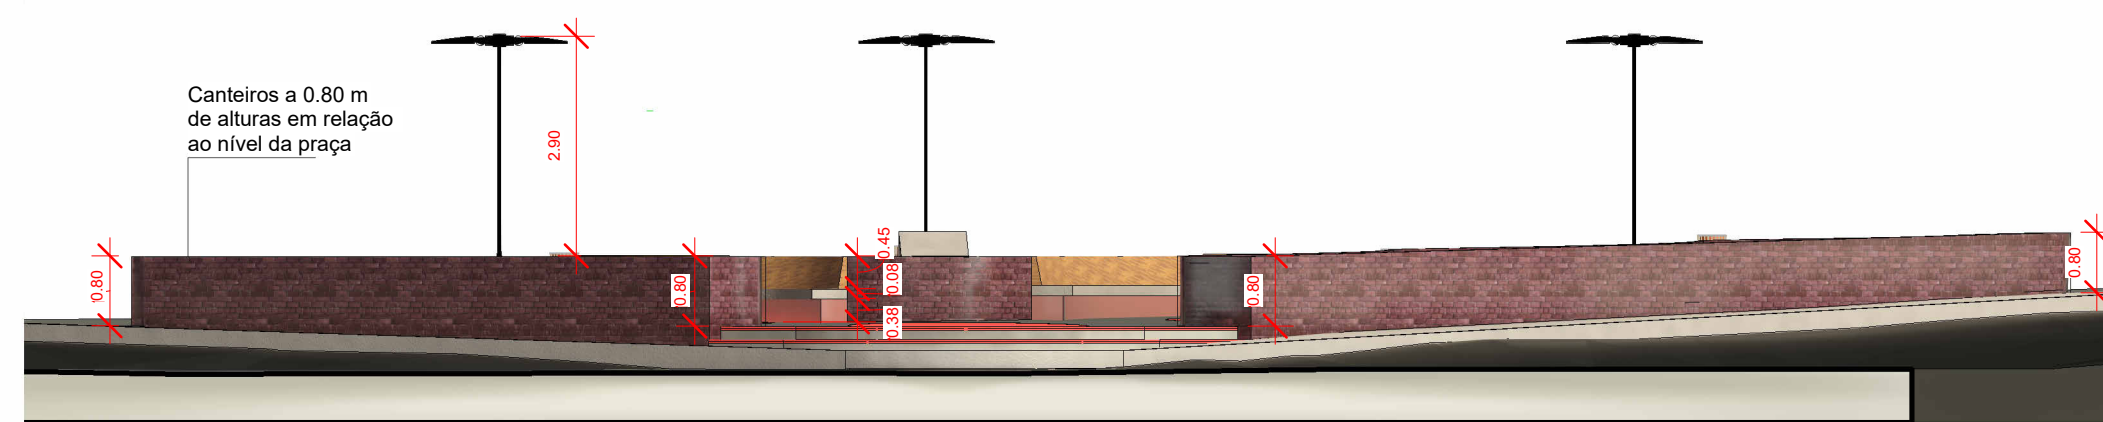

4 Isométrico Banco

3 A  
1 : 100

USO DA PMC	 <b>PREFEITURA MUNICIPAL DE COIMBRA</b> Praça Álvares de Barros, nº 401, centro, Minas Gerais Tel: (32) 3555-1152				
	<b>TÍTULO:</b> <b>Praça Antônio Martins de Andrade</b>				
<b>PRAÇA PÚBLICA</b>					
ÁREA DO LOTE:	- m²	USO:	Lazer Comunitário	TÉRRECO: DEMAIS PAV.:	-
ÁREA CONSTRUÍDA:	- m²	COEFICIENTE DE APROVEITAMENTO:	-	Nº DE VAGAS DE ESTACIONAMENTO:	-
ÁREA A CONSTRUIR:	- m² aprox.	TAXA DE OCUPAÇÃO:	-	Nº DE UNIDADES RESIDENCIAIS:	-
ÁREA TOTAL:	270,56 m² aprox.	TAXA DE PERMEABILIDADE:	-	Nº DE UNIDADES COMERCIAIS:	-
ENDEREÇO: Centro					
PROPRIETÁRIO:				ESCALA:	
PREFEITURA MUNICIPAL DE COIMBRA				Indicadas	
CPF/CNPJ: 18.132.464/0001-17				DESENHO: DFSA - FHC	
RESP. TÉCNICO:				DATA: 03/05/2023	
ENGENHEIRA CIVIL DANIELA FERNANDA SILVA DE ARRUDA				CREA 229.261/0	
CONTEÚDO DA FOLHA:				FOLHA:	
Planta Baixa/ Paisagismo/ Corte / Detalhamentos				1/1	