




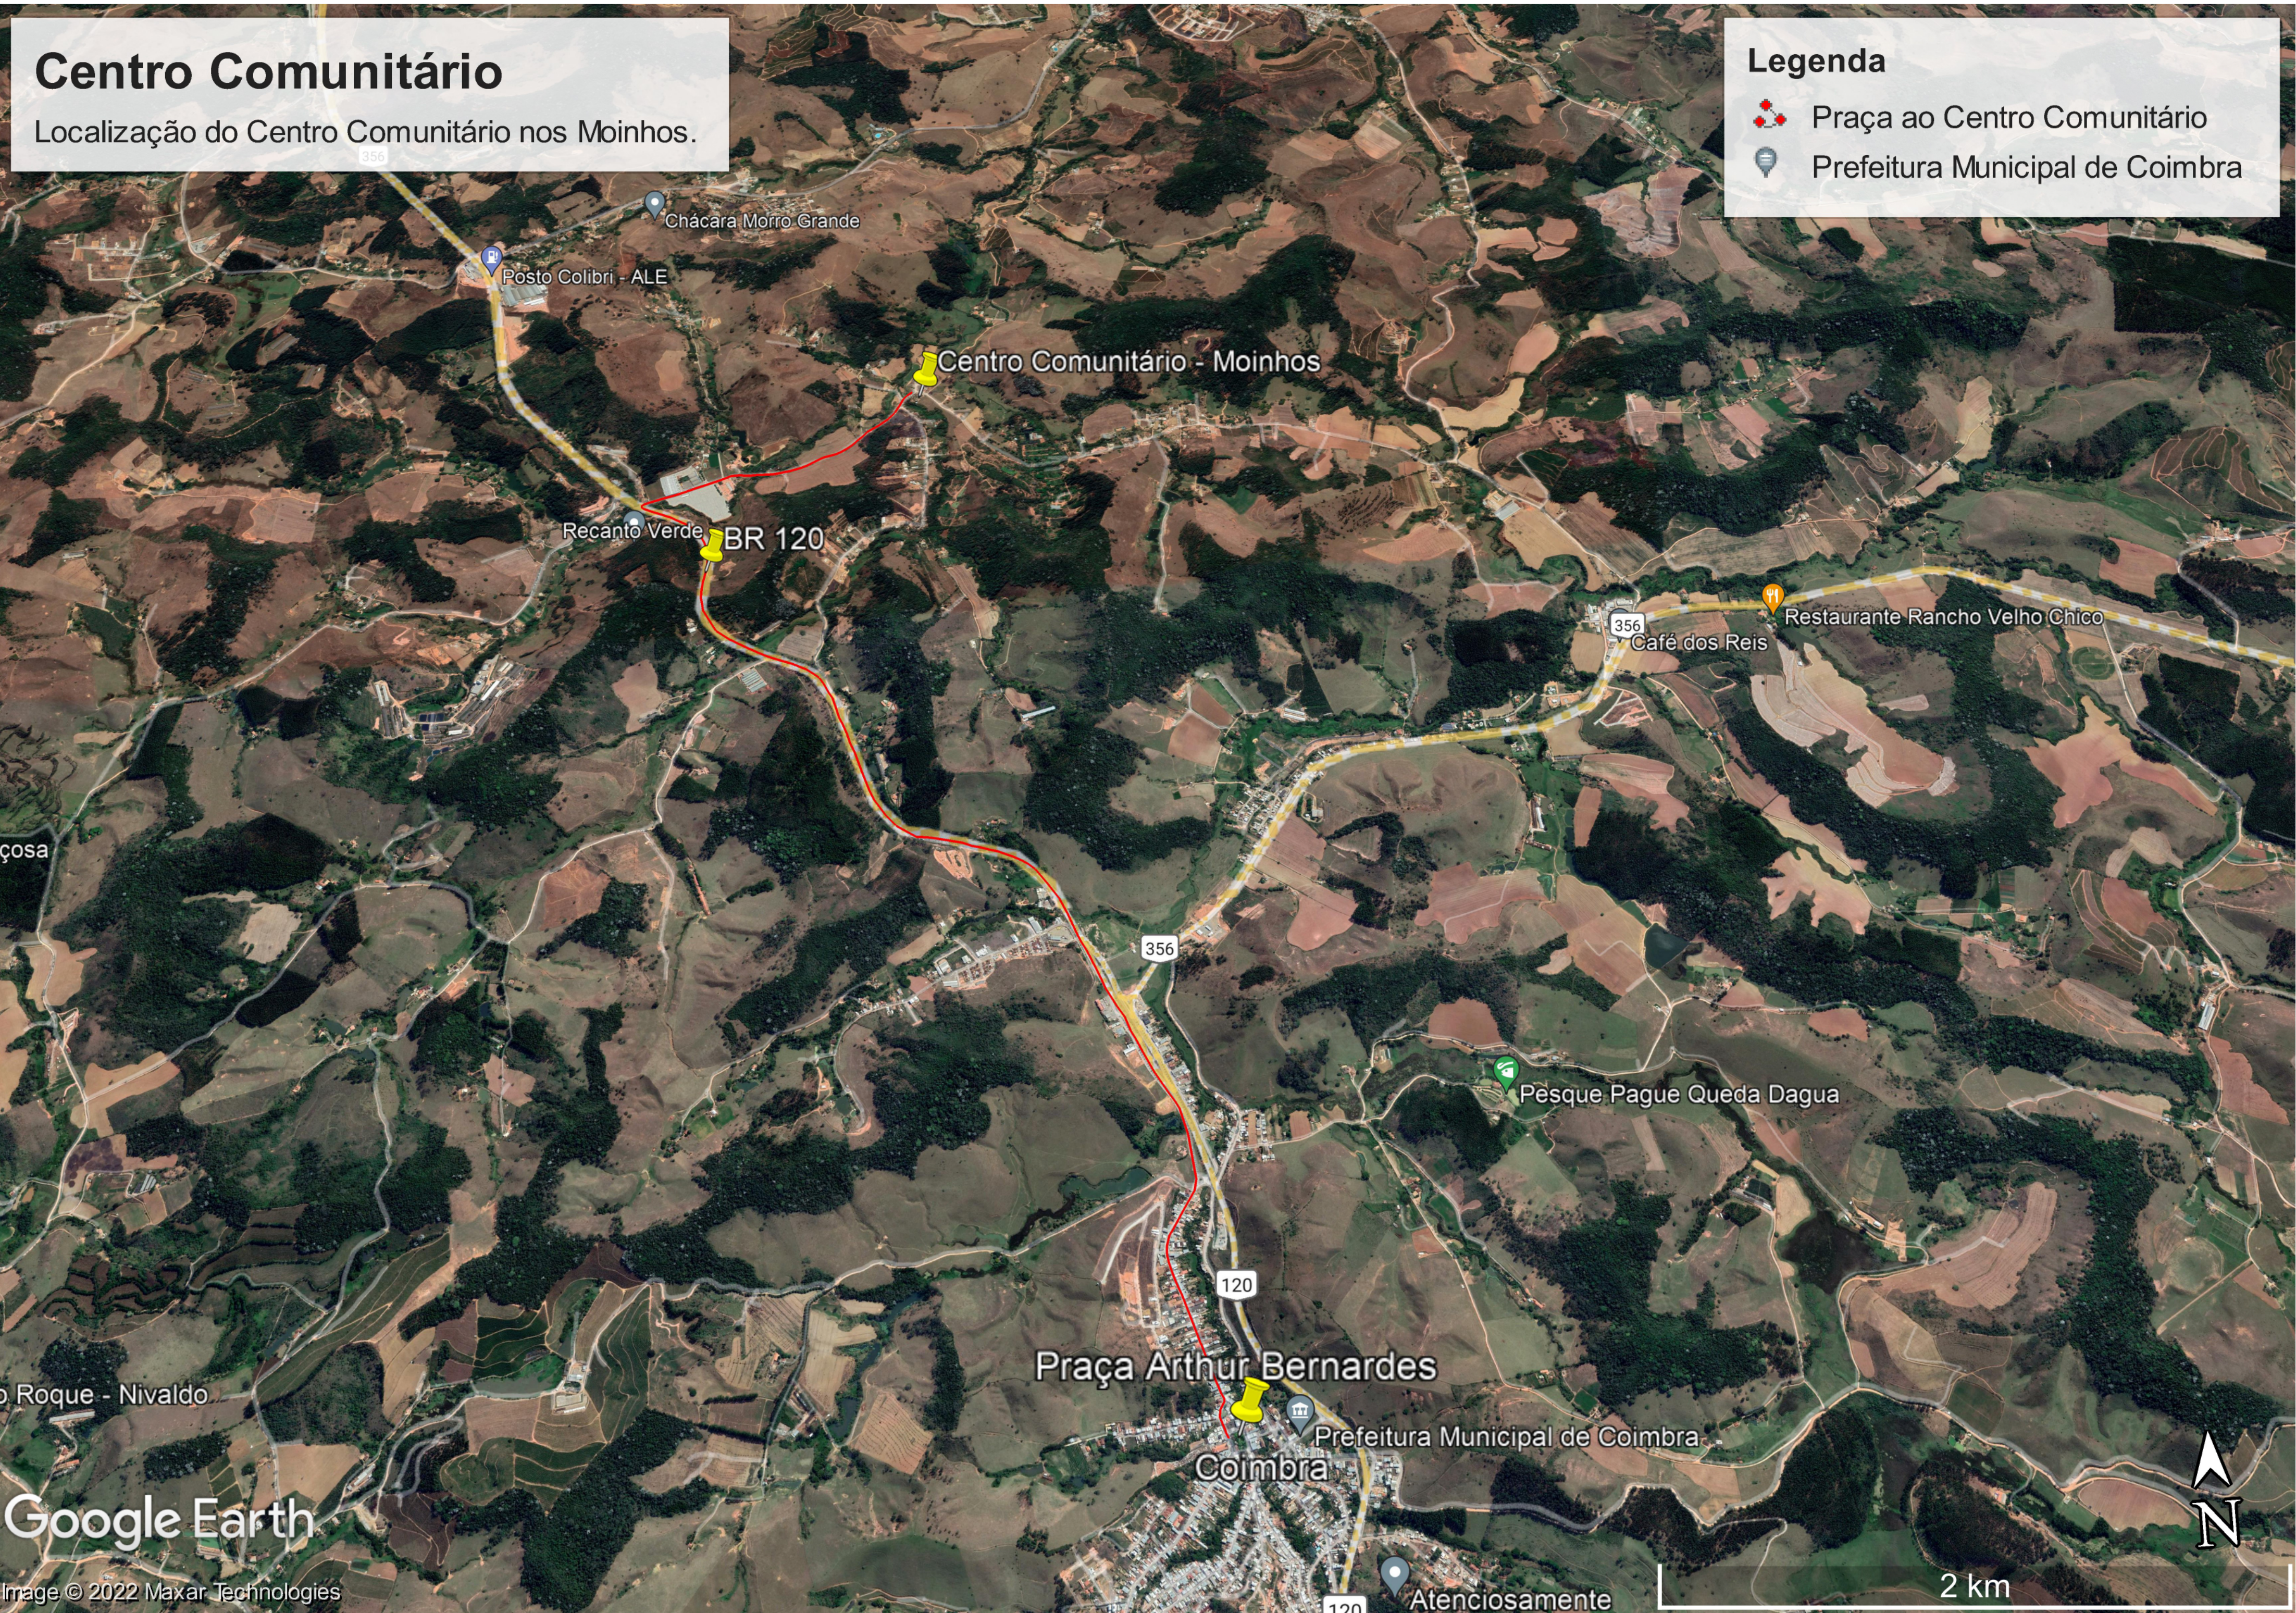


USO DA PMC					OBSERVAÇÕES:
	TÍTULO:				
	Centro Comunitário Moinhos				
	EDIFICAÇÃO				
	ZONEAMENTO:				
ÁREA DO LOTE: 1500,00m²		USO: Lazer			
ÁREA CONSTRUÍDA:	0,00 m²	COEFICIENTE DE APROVEITAMENTO:	-	Nº DE VAGAS DE ESTACIONAMENTO:	-
ÁREA A CONSTRUIR:	00,00 m² aprox.	TAXA DE OCUPAÇÃO: -	TÉRREO: 1 DEMAIS PAV.: 0	Nº DE UNIDADES RESIDENCIAIS:	-
ÁREA TOTAL:	00,00 m² aprox.	TAXA DE PERMEABILIDADE:	-	Nº DE UNIDADES COMERCIAIS:	-
ENDEREÇO: Corrego Dos Moinhos				BAIRRO: Moinhos	
PROPRIETÁRIO:					CIDADE: Coimbra
CPF/CNPJ: 18.132.464/0001-17					ESCALA:
RESP. TÉCNICO:					Indicadas
ENGENHEIRA CIVIL CREA: 229.261/D					DESENHO: DFSA, FHC
					DATA: 02/05/2024
CONTEÚDO DA FOLHA:					FOLHA:
Localização					2/3

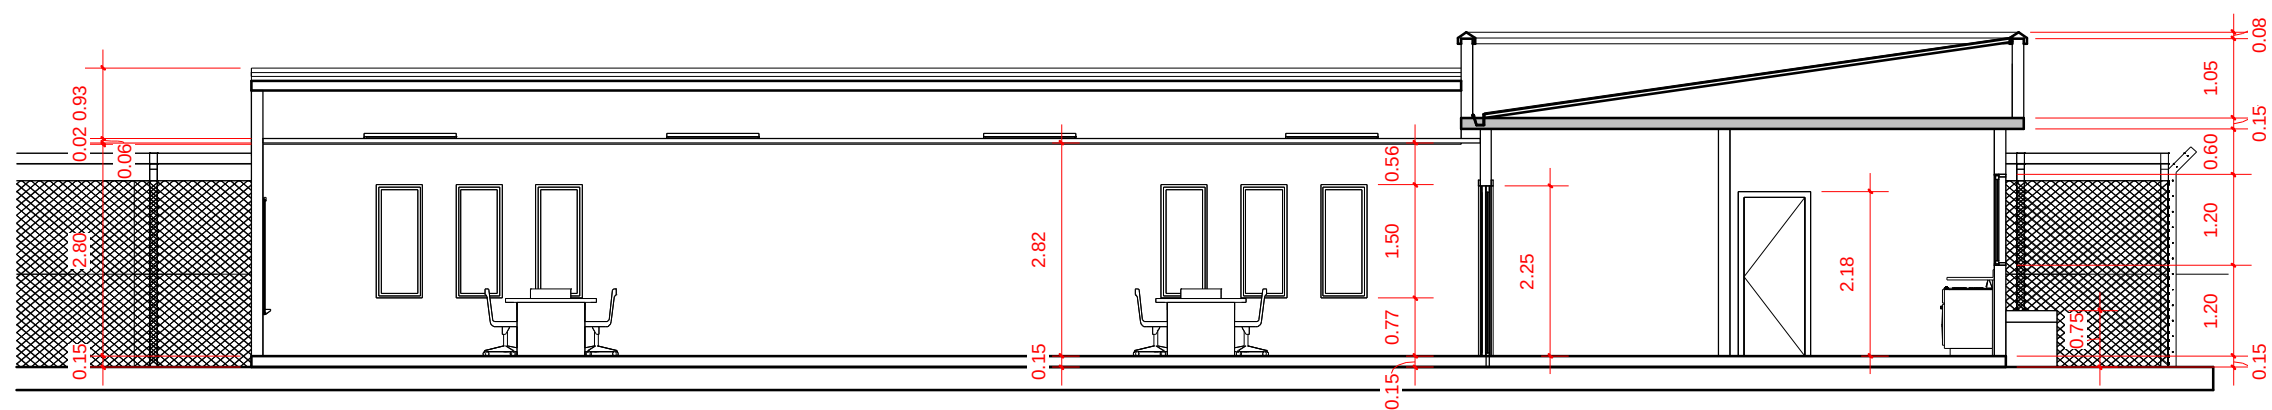


1 A
1 : 100

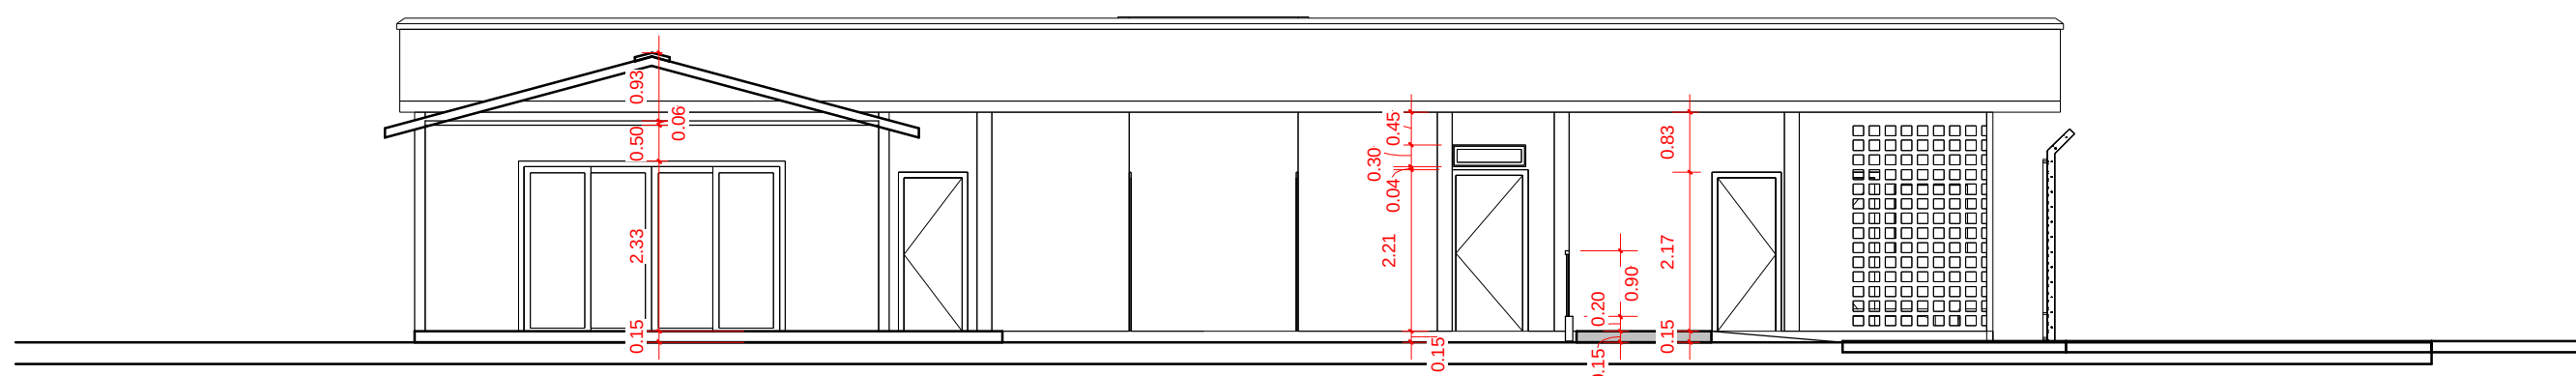


2 B
1 : 100

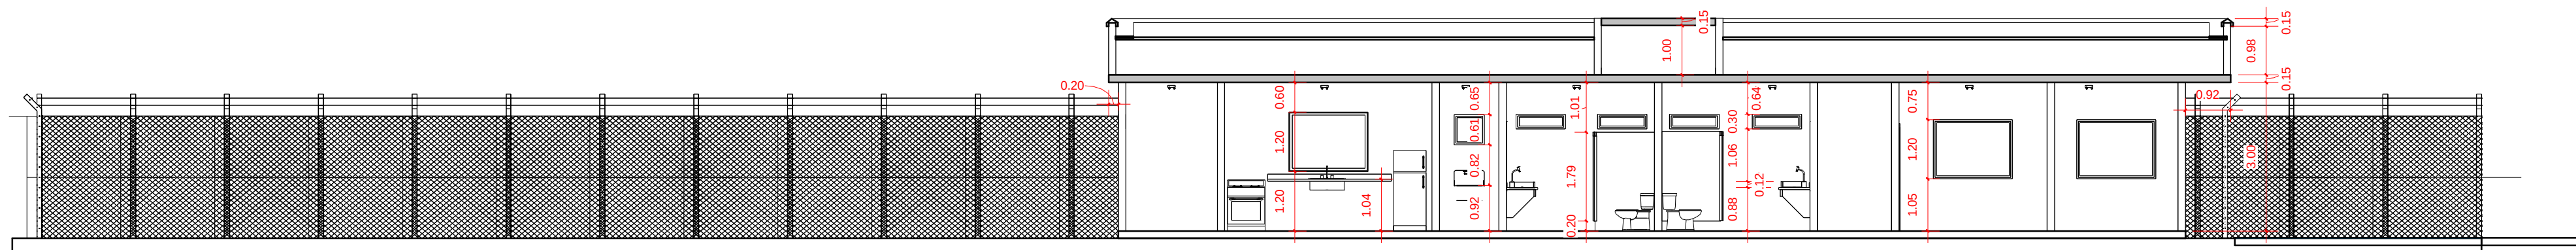

3 C
1 : 100

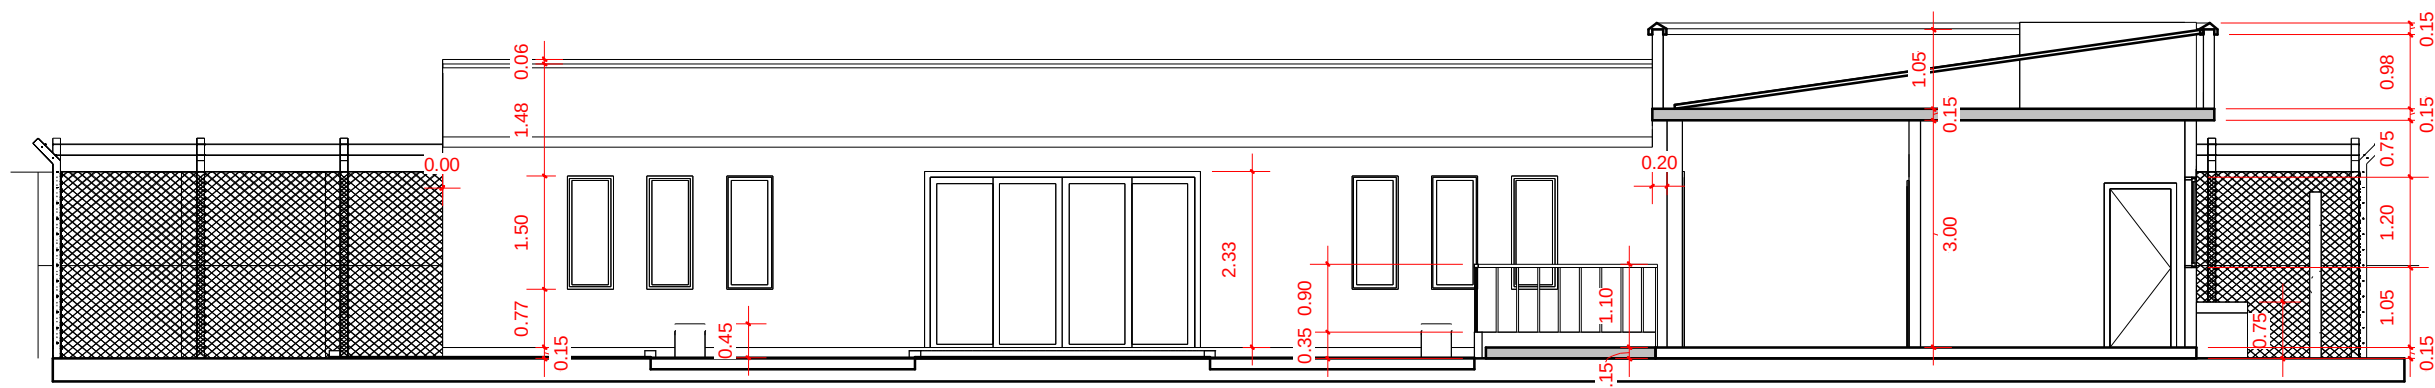

4 D
1 : 100

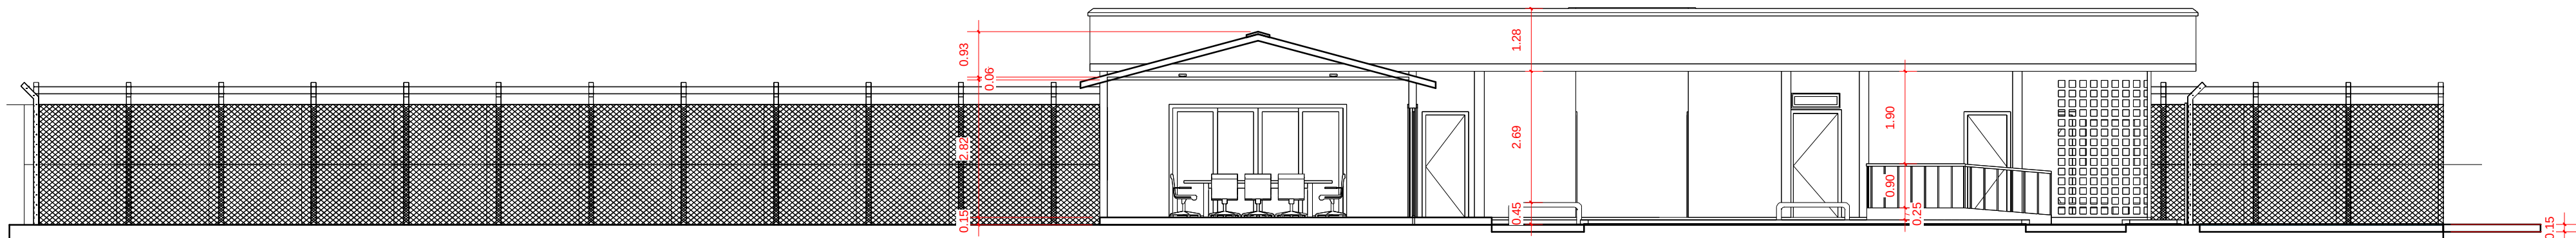

5 E
1 : 100

USO DA PMC			OBSERVAÇÕES:		
	TÍTULO:				
	Centro Comunitário Moinhos				
	EDIFICAÇÃO				
ZONEAMENTO:	ÁREA DO LOTE: 1500,00m²		USO: Lazer		
ÁREA CONSTRUIDA:	0,00 m²	COEFICIENTE DE APROVEITAMENTO:	-	Nº DE VAGAS DE ESTACIONAMENTO:	-
ÁREA A CONSTRUIR:	00,00 m² aprox.	TAXA DE OCUPAÇÃO: -	TÉRREO: 1 DEMAIS PAV.: 0	Nº DE UNIDADES RESIDENCIAIS:	-
ÁREA TOTAL:	00,00 m² aprox.	TAXA DE PERMEABILIDADE:	-	Nº DE UNIDADES COMERCIAIS:	-
ENDEREÇO: Corrego Dos Moinhos			BAIRRO: Moinhos		
PROPRIETÁRIO:				CIDADE: Coimbra	
PREFEITURA MUNICIPAL DE COIMBRA				ESCALA: Indicadas	
CPF/CNPJ: 18.132.464/0001-17				DESENHO: D.F.S.A., F.H.C.	
RESP. TÉCNICO:				DATA: 02/05/2024	
ENGENHEIRA CIVIL CREA: 229.261/D				DANIELA FERNANDA SILVA DE ARRUDA	
CONTEÚDO DA FOLHA:				FOLHA:	
Plantas Cortes				3/3	