

1 VISTA FRONTAL
ESCALA 1:75




2 FACHADA LESTE
ESCALA 1:75


8,79
N4 - COBERTURA

15
N1 - TÉRREO - Existente

-30
N0 - TERRENO

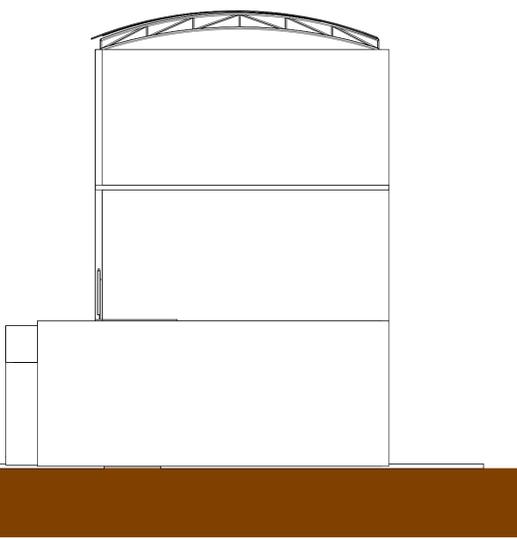

3 FACHADA NORTE
ESCALA 1:75

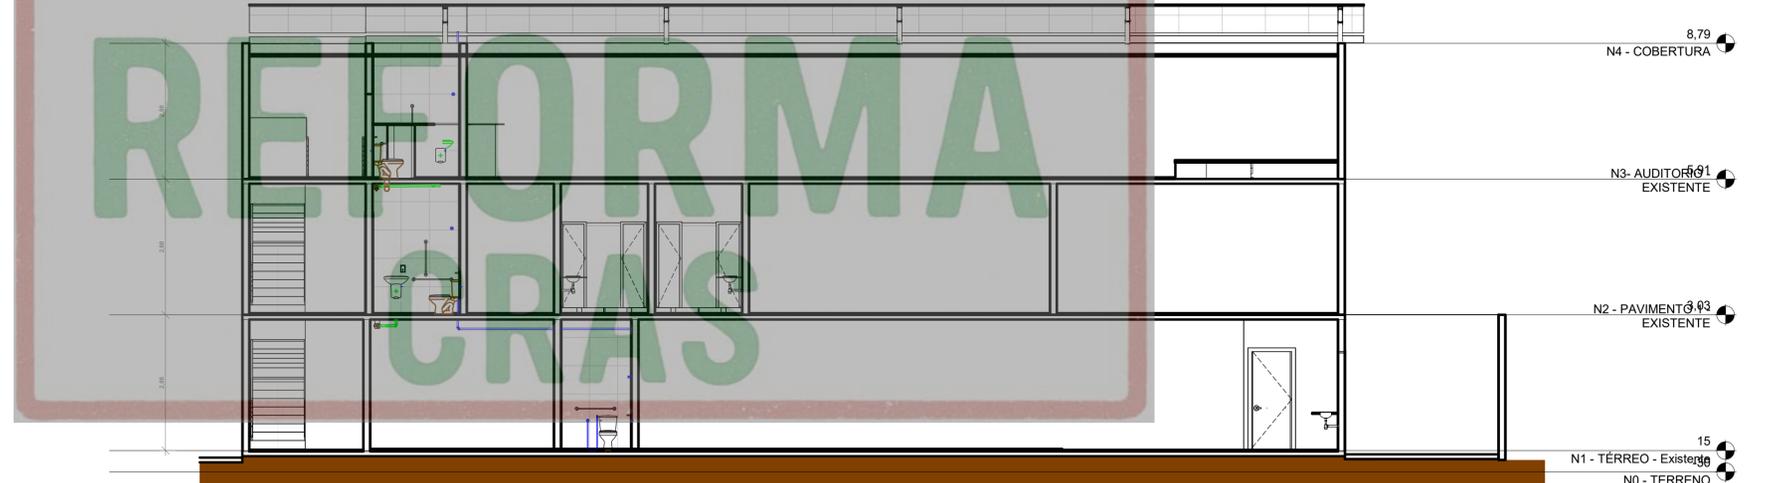


5 CORTE LONGITUDINAL
ESCALA 1:75

8,79
N4 - COBERTURA

15
N1 - TÉRREO - Existente

-30
N0 - TERRENO

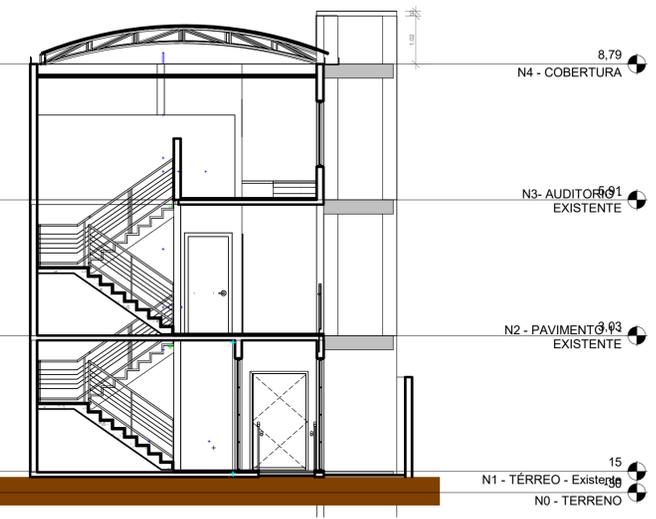


4 CORTE TRANSVERSAL
ESCALA 1:75

8,79
N4 - COBERTURA

15
N1 - TÉRREO - Existente

-30
N0 - TERRENO

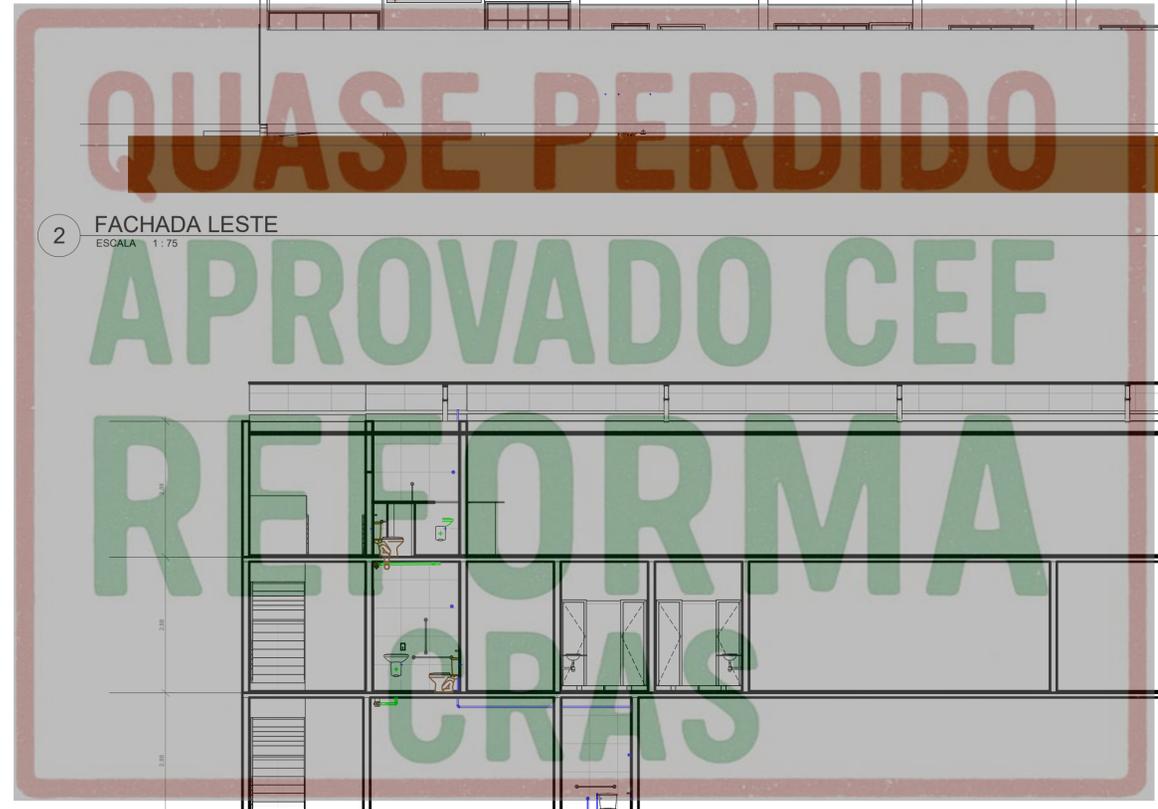

CROQUI DE LOCALIZAÇÃO - SEM ESCALA

USO DO IPLAM - PMV		OBSERVAÇÕES:	
TÍTULO:			
EDIFICAÇÃO			
ZONEAMENTO:	ÁREA DO LOTE:	USO:	EDIFÍCIO INSTITUCIONAL
ÁREA CONSTRUIDA:	360,00 m ²	COEFICIENTE DE APROVEITAMENTO:	Nº DE VAGAS DE ESTACIONAMENTO:
ÁREA A CONSTRUIR:	360,00 m ²	TAXA DE OCUPAÇÃO:	Nº DE UNIDADES RESIDENCIAIS:
ÁREA TOTAL:	360,00 m ²	TAXA DE PERMEABILIDADE:	Nº DE UNIDADES COMERCIAIS:
ENDEREÇO:	AVENIDA ERNESTO LOPES - CENTRO		BAIRRO: CENTRO
PROPRIETÁRIO:	PREFEITURA MUNICIPAL DE COMBRA		CIDADE: COMBRA - MG
RESP. TÉCNICO:	JOÃO ADELMO LESSA		ESCALA:
ENGENHEIRO CIVIL CREA: 58756/D	JOÃO ADELMO LESSA		DESENHO: JAL
			DATA: 03/25
CFL ENGENHARIA E CONSULTORIA <small>CONSTRUTORA PROJECHICO LESSA LTDA</small>		JOÃO ADELMO LESSA <small>ENGENHEIRO CIVIL - CREA 58756/D</small>	<small>PÇA. DO ROSÁRIO, 1, SL. 704, CENTRO, VIÇOSA, MG.</small> <small>EMAIL: JOAO.A.LESSA@GMAIL.COM</small> <small>CFL ENGENHARIA@GMAIL.COM</small> <small>TELS: (31) 3891-9201 / (31) 7162-0200</small> <small>FAX: (31) 3892-3972</small> <small>CNPJ: 86.593.258/0001-64</small> <small>INSCRIÇÃO ESTADUAL: 167219388-00-71</small>
CONTEÚDO DA FOLHA:			FOLHA:
CORTES - FACHAS - LOCALIZAÇÃO			5/7