
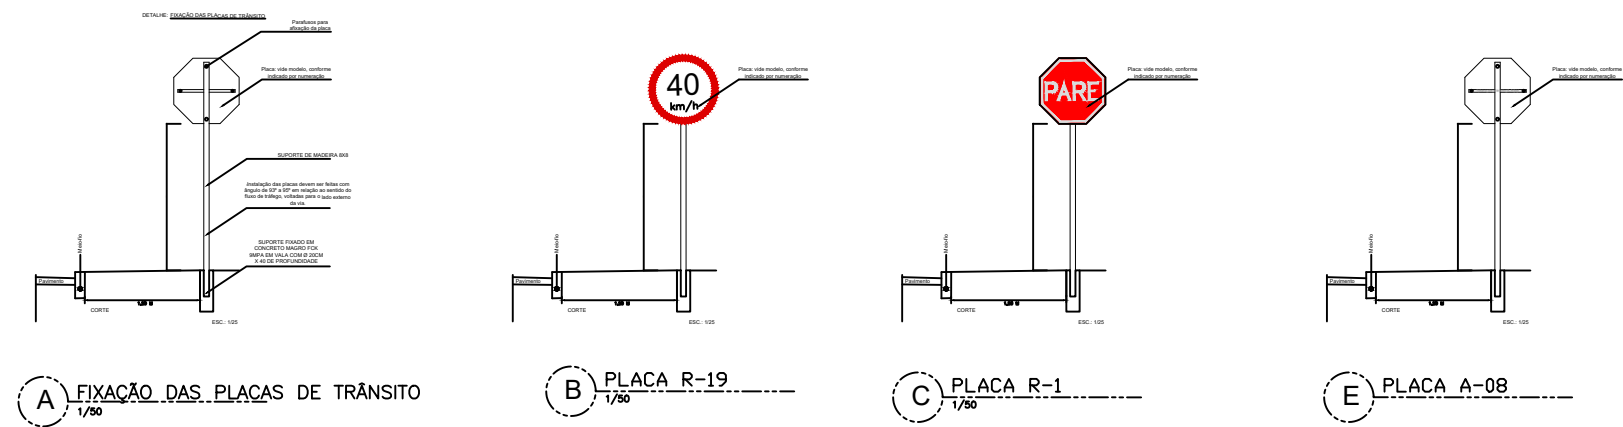


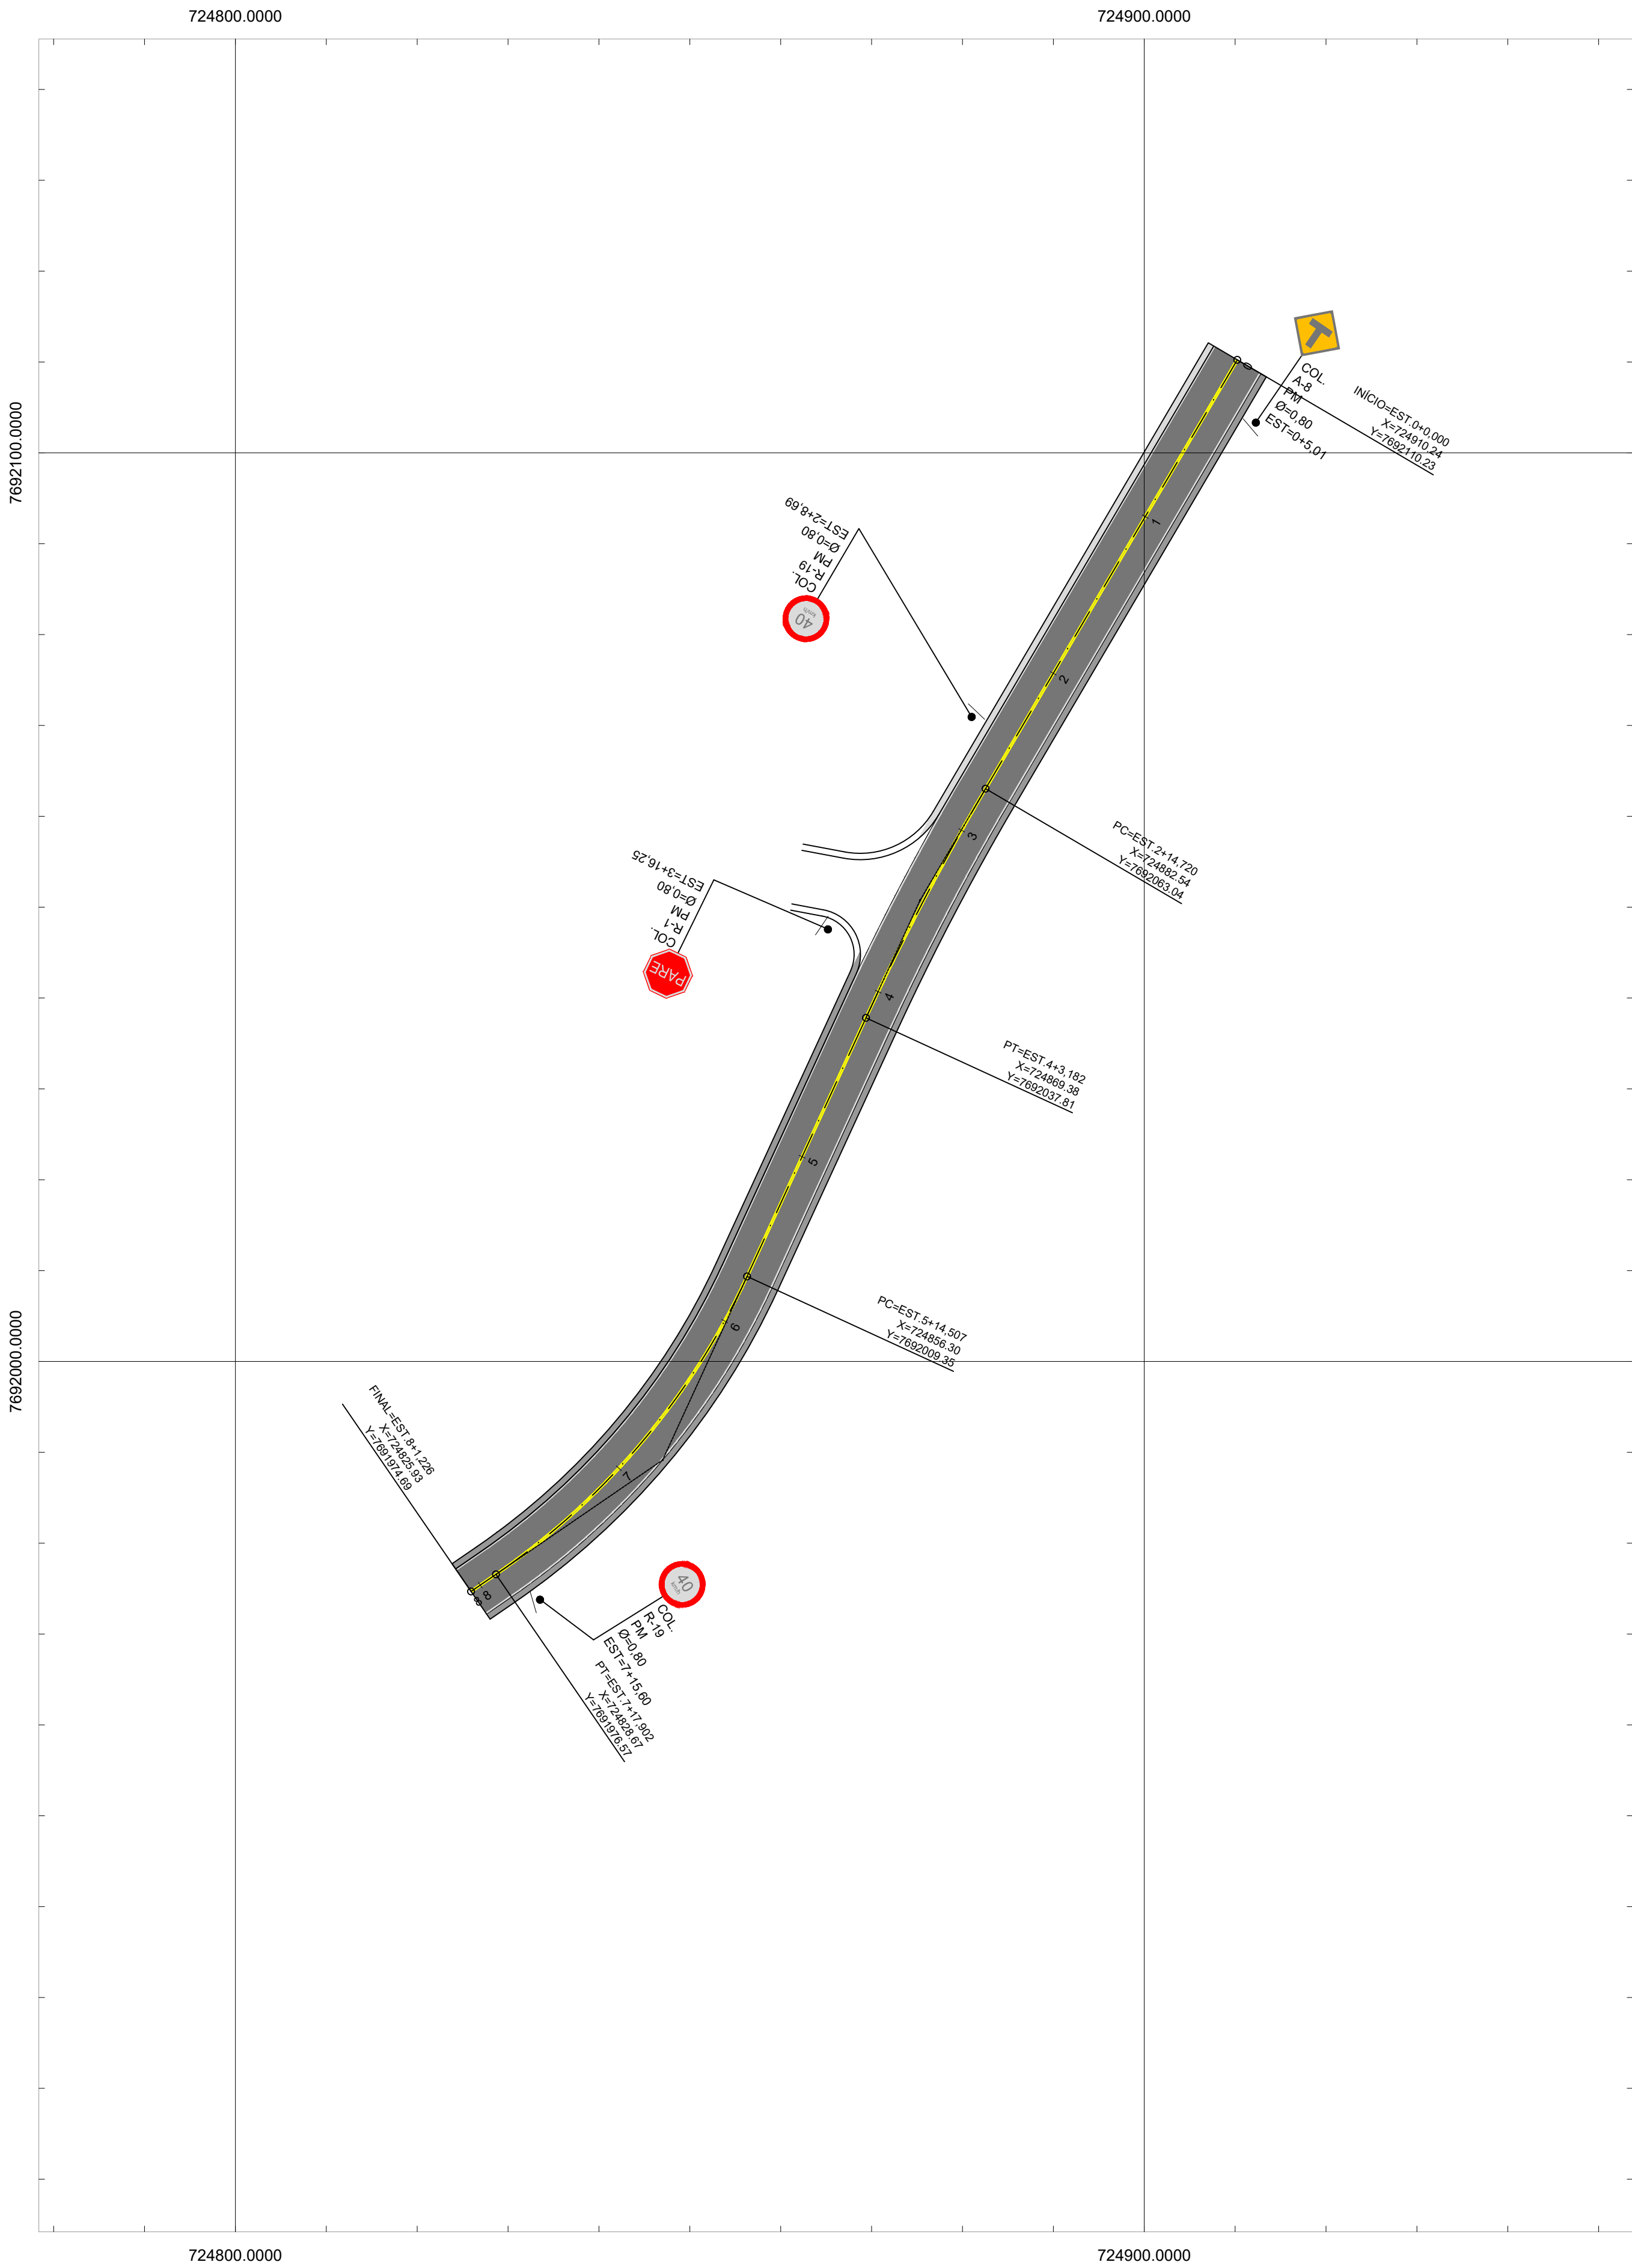

DETALHES DE INSTALAÇÃO DAS PLACAS

PLACAS SINALIZAÇÃO VERTICAL							
CÓDIGO	SÍMBOLO	SIGNIFICADO	APLICAÇÃO	CONFEÇÃO	QUANTIDADE	QUANTIDADE ÁREA	DETALHE
PLACA R-19		PLACA DE REGULAMENTAÇÃO	PLACA DE VELOCIDADE MÁXIMA PERMITIDA DE 60KM	CHAPA 16, PINTADA E ADESIVADA COM REFLETIVO DIMENSÕES: D=CM.	2	0,40 M²	B
PLACA R-1		PLACA DE REGULAMENTAÇÃO	PARADA OBRIGATÓRIO	CHAPA 16, PINTADA E ADESIVADA COM ADESIVO REFLETIVO DIMENSÕES: L=CM.	1	0,66 M²	C
PLACA A-8		PLACA DE ADVERTÊNCIA	INTERSEÇÃO EM "T"	CHAPA 16 CM, PINTADA E ADESIVADA COM ADESIVO REFLETIVO DIMENSÕES: 60X60CM	1	0,36 M²	E

SINALIZAÇÃO HORIZONTAL


- LINHA CENTRAL LARGURA 10CM (2X)
PINTURA ACRILICA COR AMARELA
- LINHA DE BORDO LARGURA 10CM -
PINTURA ACRILICA COR BRANCA(2X)

LEVANTAMENTO TOPOGRÁFICO - ESC.: 1/1500



PREFEITURA MUNICIPAL DE COIMBRA
http://netpage.estaminas.com.br/pmcng/index.htm - e-mail: chdpm@estaminas.com.br
Rua Álvaro de Barros, 401 - Centro - CEP: 36.550-000 - COIMBRA - MG
C.G.C.: 18.132.464/0001-17 - Telefax: (32) 555-1152 / 555-1214

PROPRIETÁRIO: PREFEITURA MUNICIPAL DE COIMBRA
CNPJ 181.324.64/0001-17

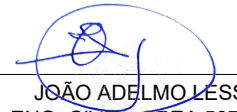RESP. TÉCNICO: 
JOÃO ADELMANESSA
ENG. CIVIL - CREA 58756/D

DESENHO: -

PROJETO: **SINALIZAÇÃO VIÁRIA**

CONTEÚDO: PLANTA - DETALHES

OBRA: PAVIMENTAÇÃO DE VIA RURAL

ENDEREÇO: ESTRADA COIMBRA-MONTE CELESTE

FOLHA: 4 DE 6 DATA: 03/2025 ÁREA: - m