



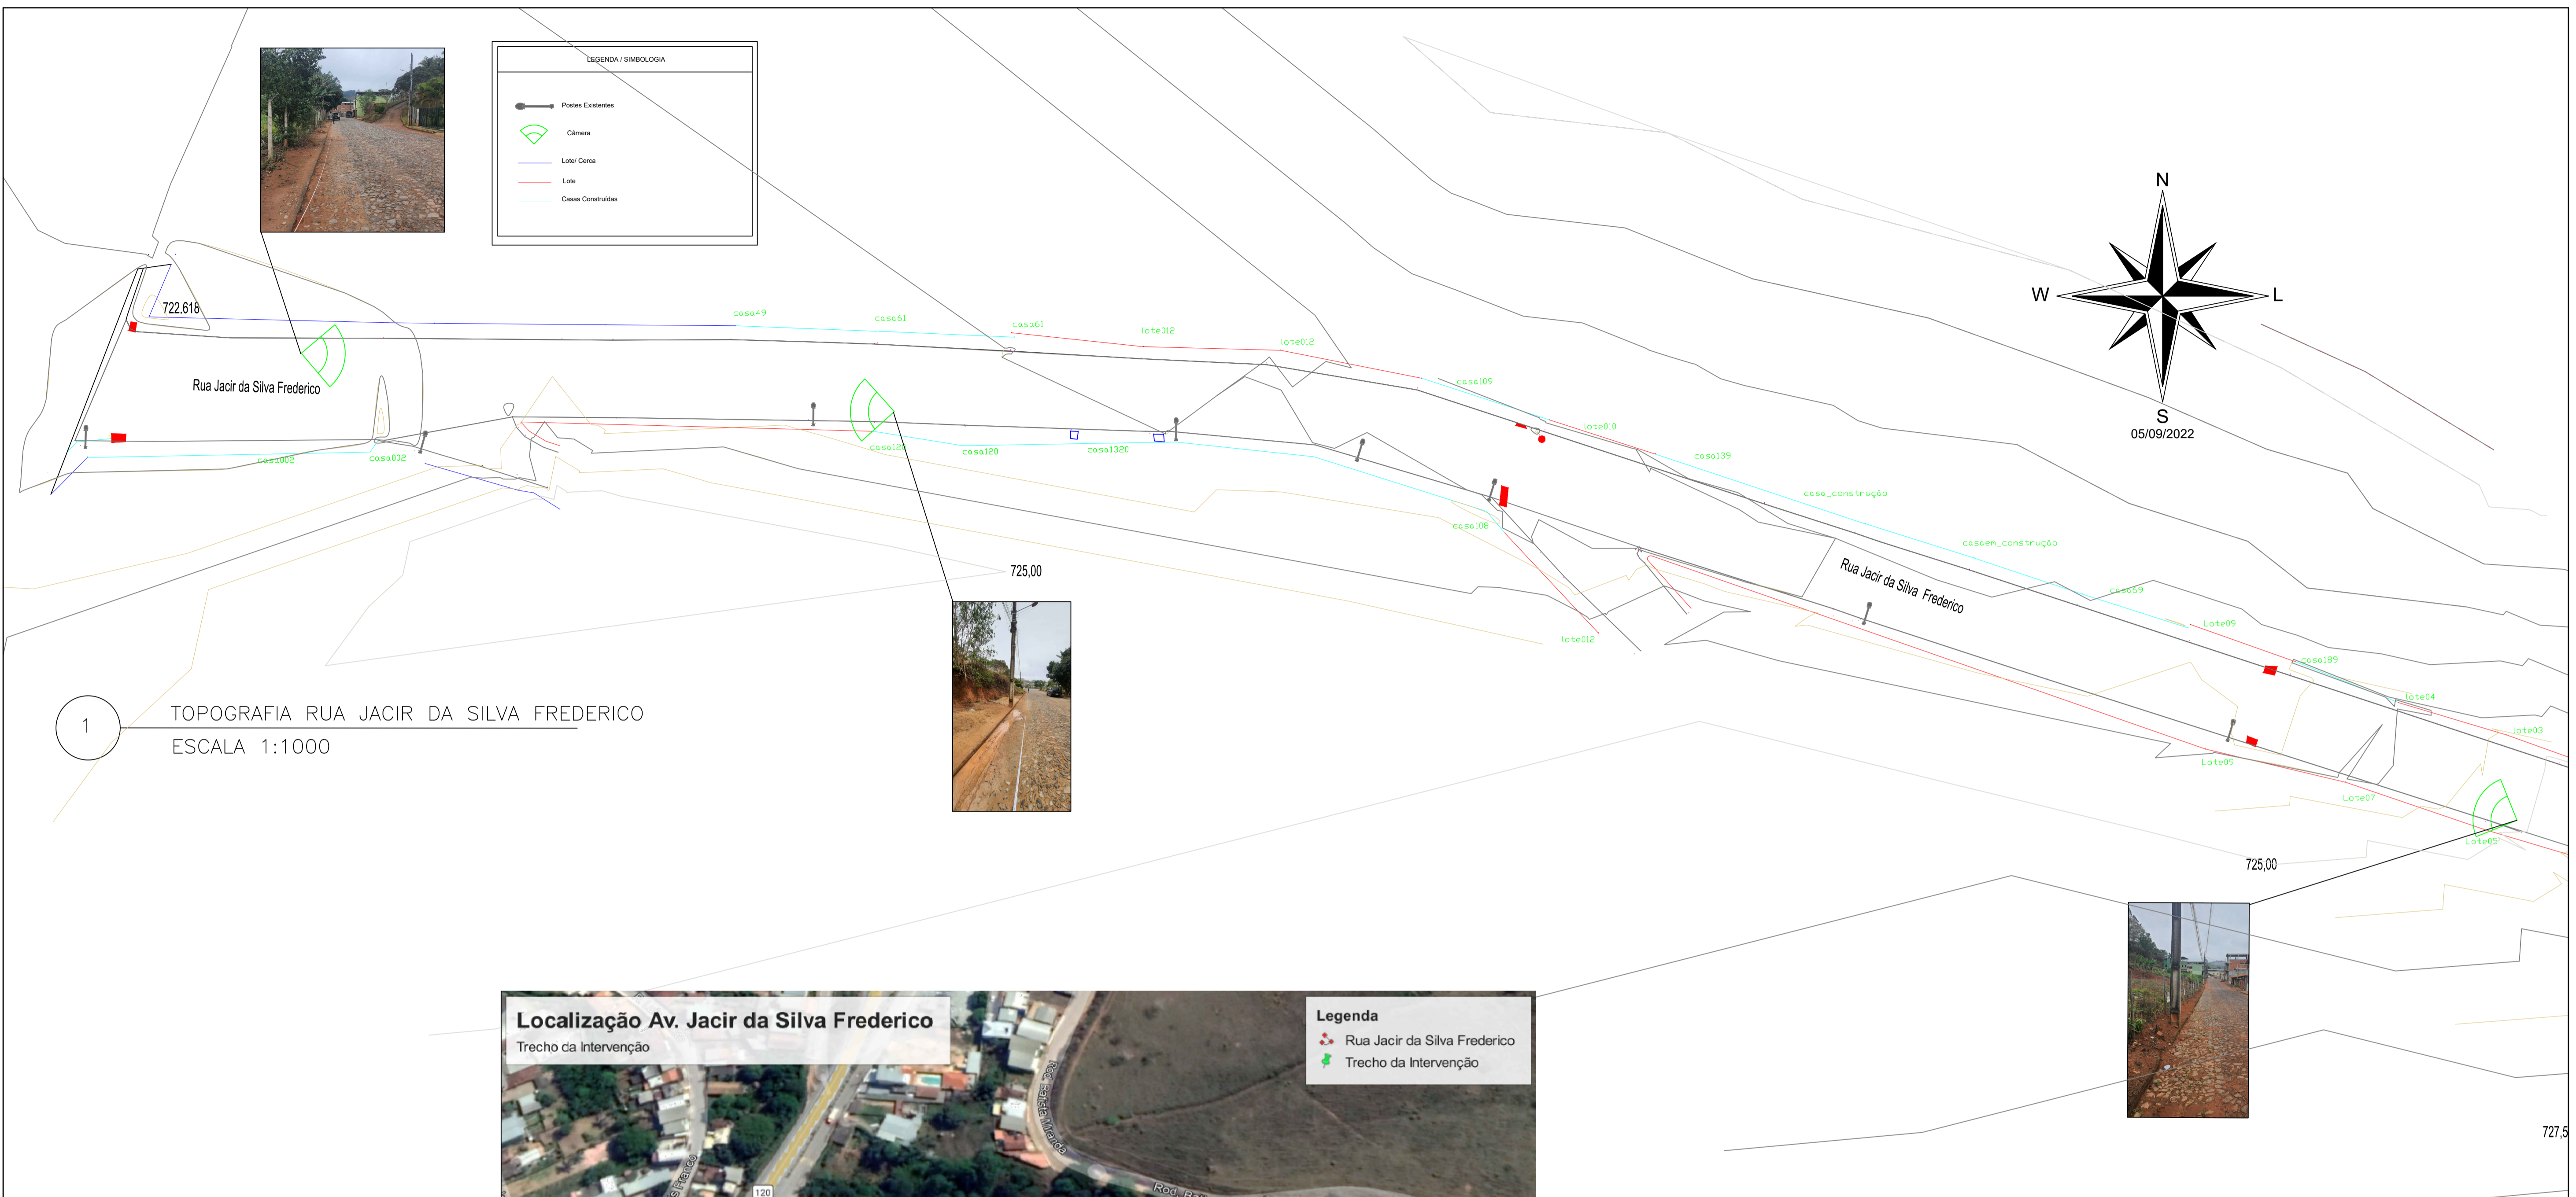

LEGENDA / SIMBOLOGIA

	Postes Existentes
	Câmera
	Lote/ Cerca
	Lote
	Casas Construídas

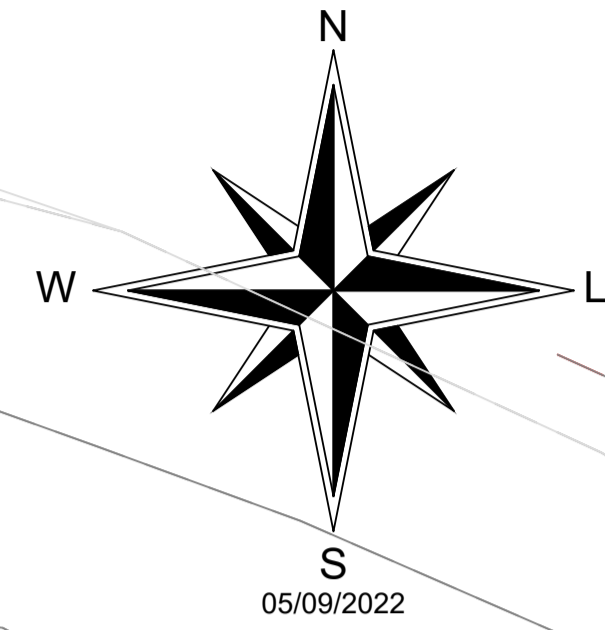

1 TOPOGRAFIA RUA JACIR DA SILVA FREDERICO
ESCALA 1:1000



<p>PREFEITURA MUNICIPAL DE COIMBRA <small>http://netpage.estatiminas.com.br/pt/ptmg/index.htm - e-mail: chofepm@estatiminas.com.br Rua Álvares de Barros, 401 - Centro - CEP: 36.500-000 - COIMBRA - MG C.G.C.: 18.132.464/0001-17 - Telef.: (32) 355-1152 / 355-1214</small></p>	
PROPRIETÁRIO:	DESENHO:
PREFEITURA MUNICIPAL DE COIMBRA CNPJ 181.324.64/0001-17	PROJETO: TOPOGRAFIA/LOCALIZAÇÃO
RESP. TÉCNICO:	CONTEÚDO:
JOÃO ADELMO LESSA ENG. CIVIL - CREA 58756/D	PLANTA - DETALHES
ENDEREÇO:	OBRA:
RUA JACIR FREDERICO	PAVIMENTAÇÃO COM ASFALTO
FOLHA: 1 DE 5	DATA: 2022
ÁREA: - m²	