




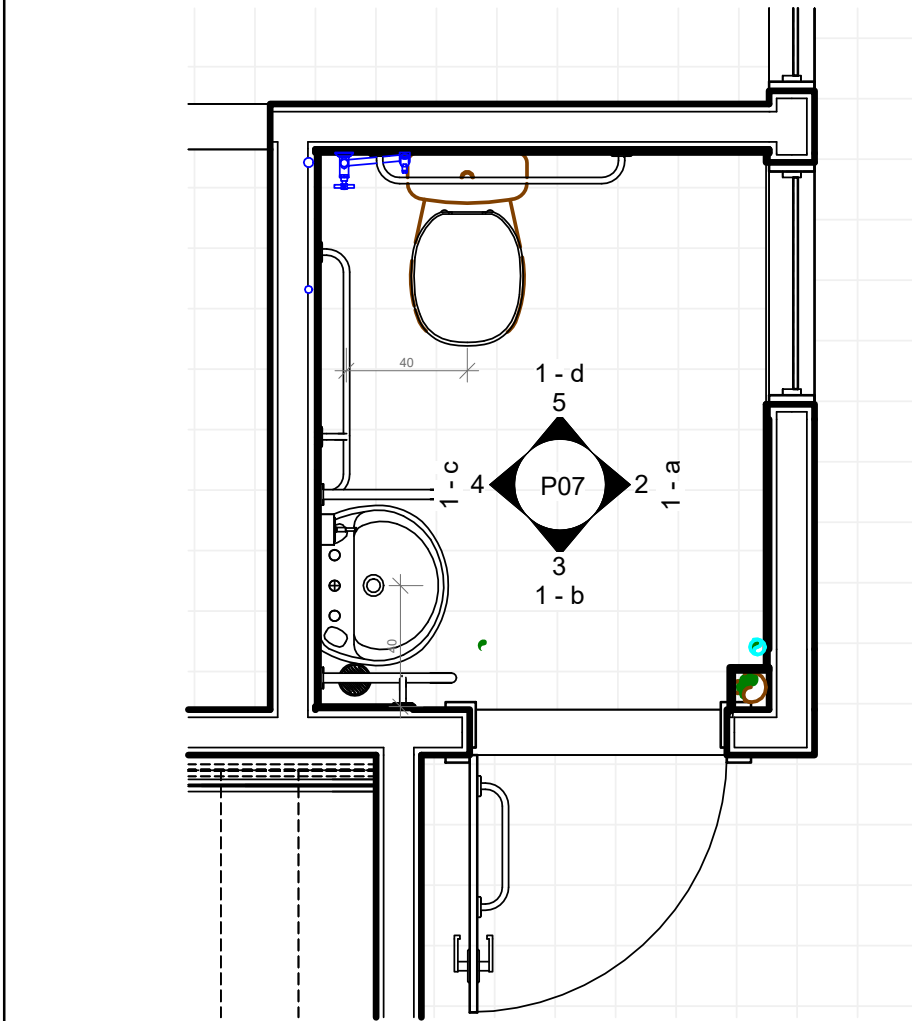


1 N2 - PAVIMENTO 1 - FINAL - Chamada de detalhe 1
ESCALA 1:25

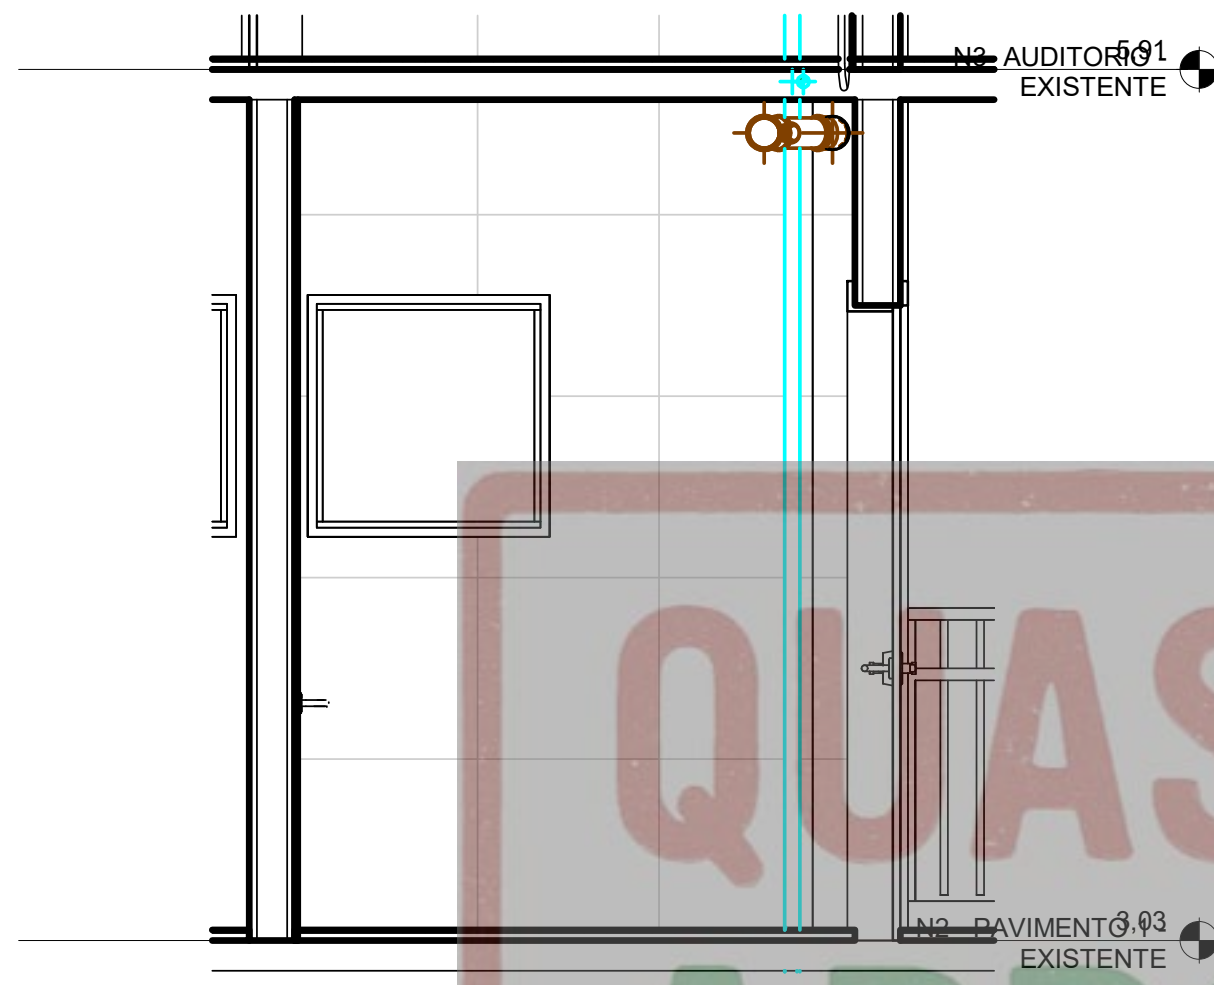


2 1 - a
ESCALA 1:25

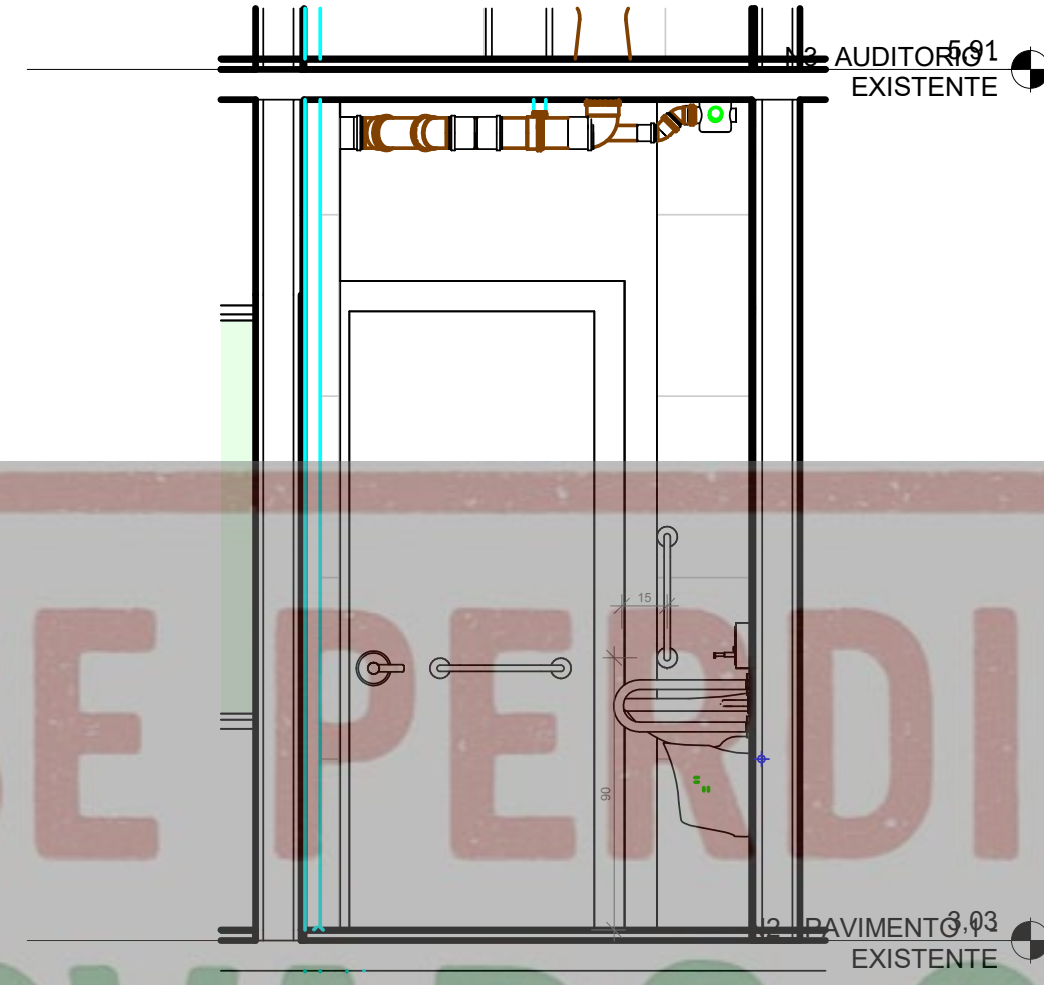


3 1 - b
ESCALA 1:25

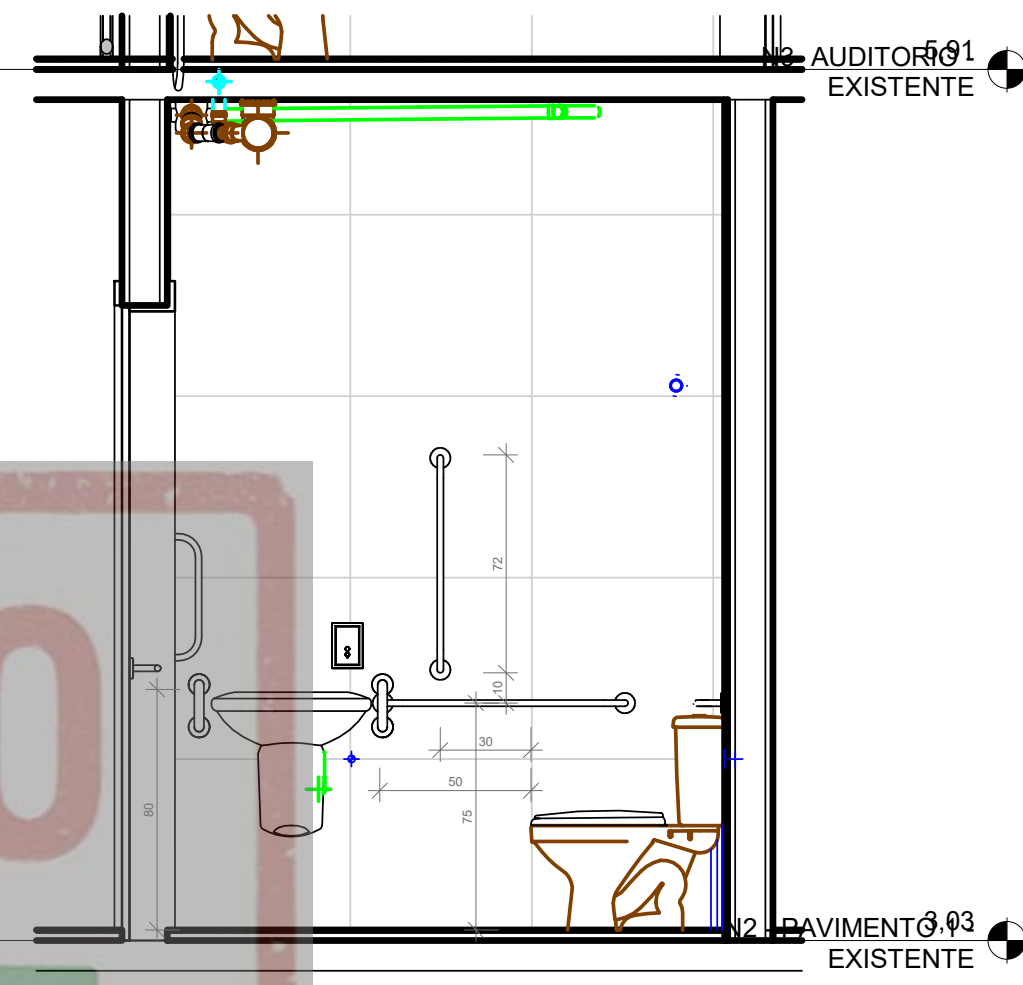


4 1 - c
ESCALA 1:25

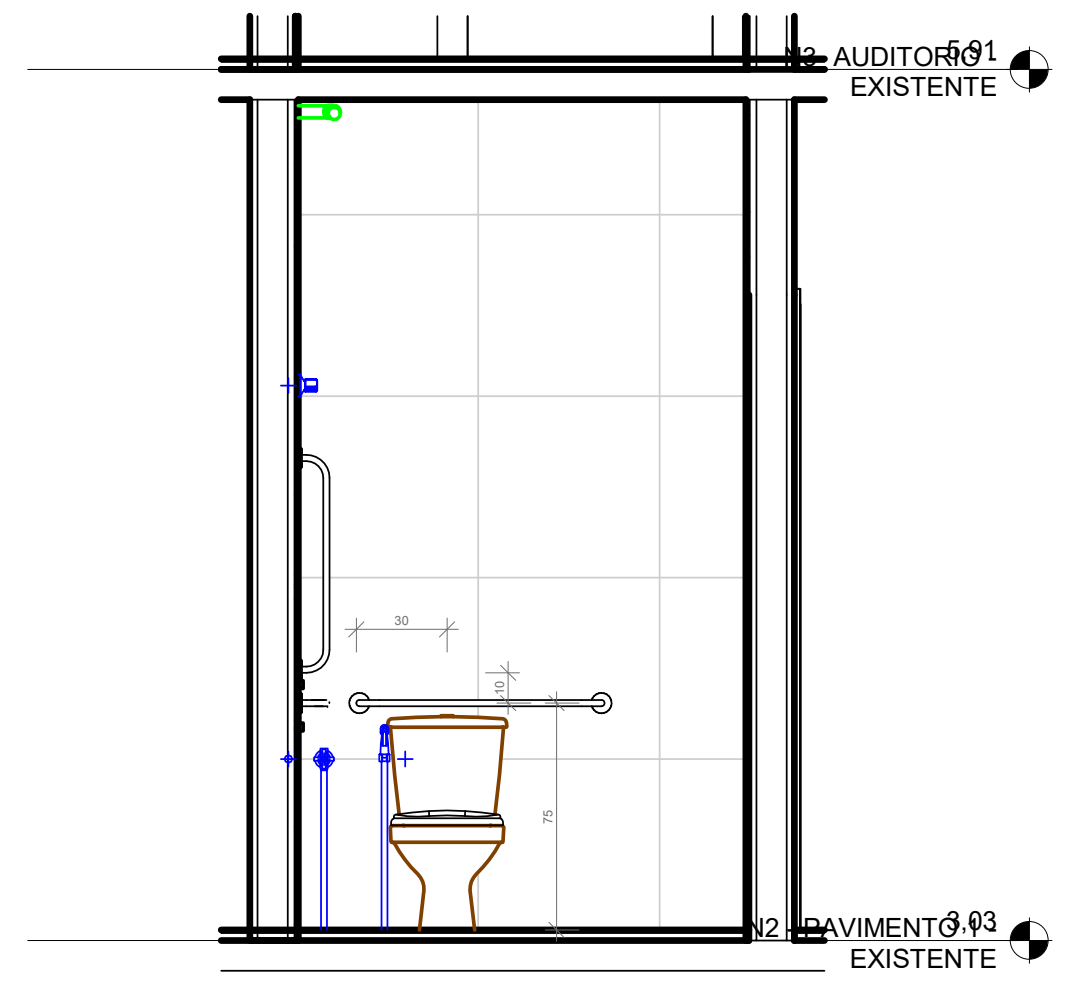


5 1 - d
ESCALA 1:25

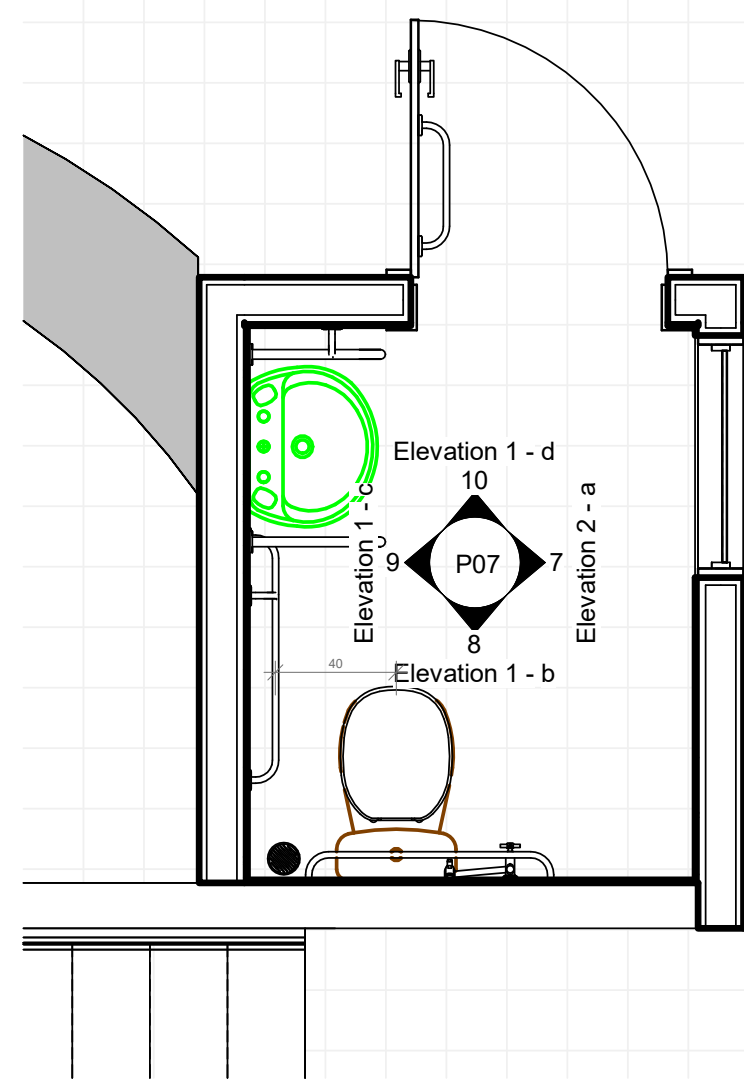


6 N3- AUDITORIO - FINAL - Chamada de detalhe 1
ESCALA 1:25

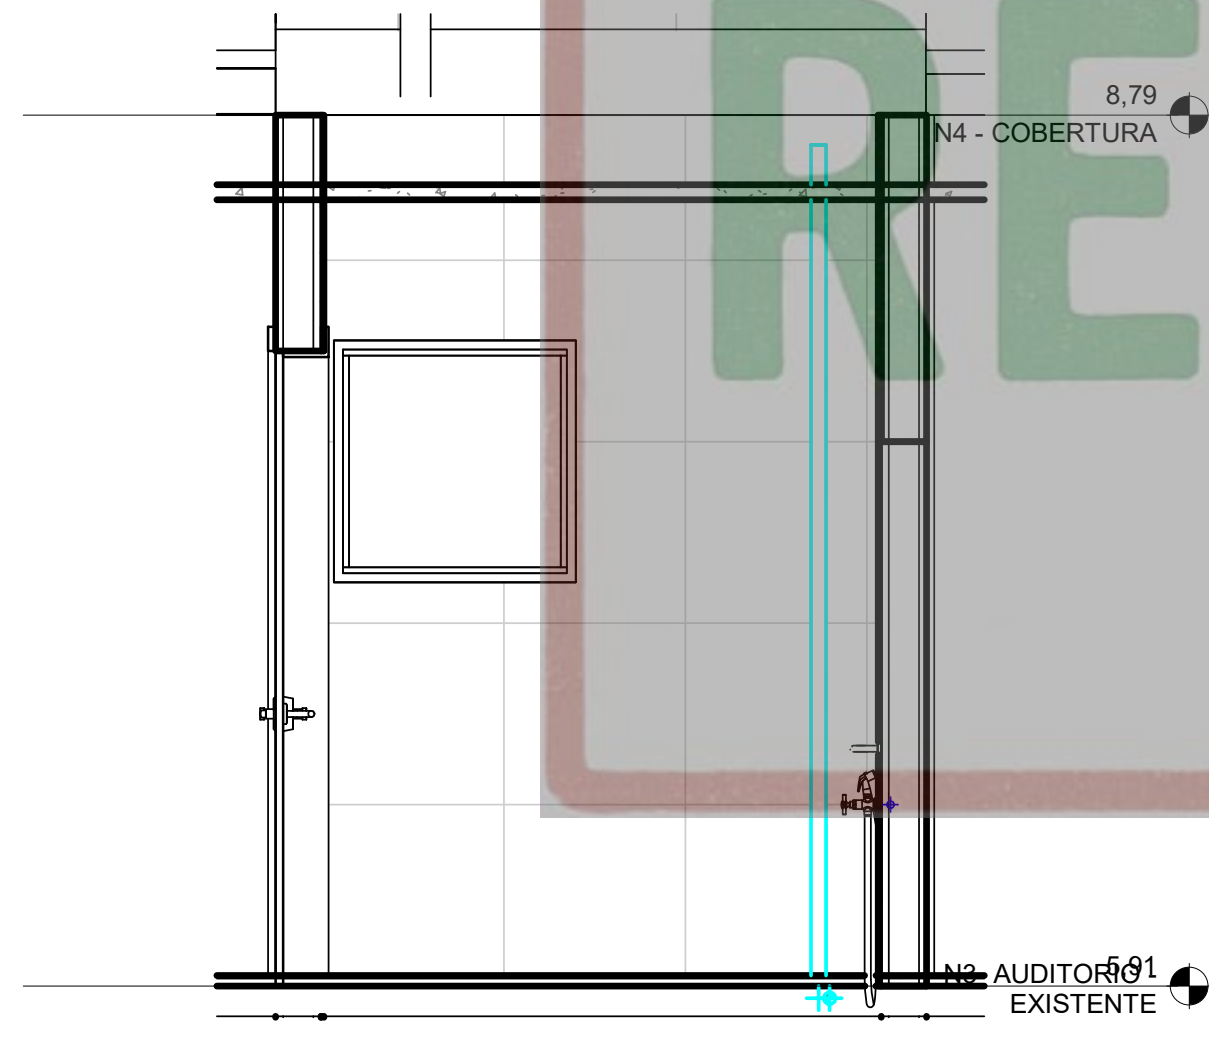


7 Elevation 2 - a
ESCALA 1:25

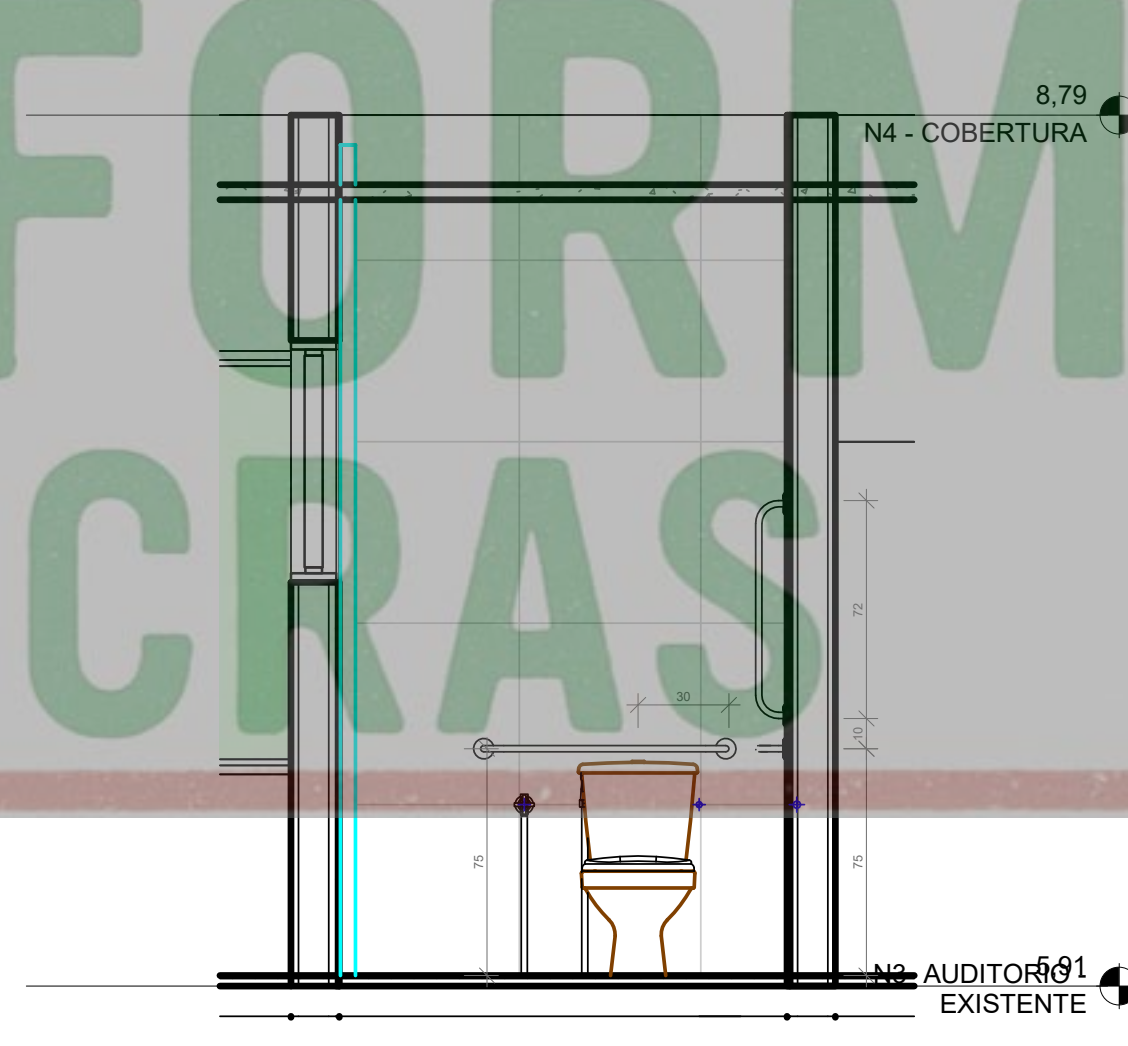

8 Elevation 1 - b
ESCALA 1:25

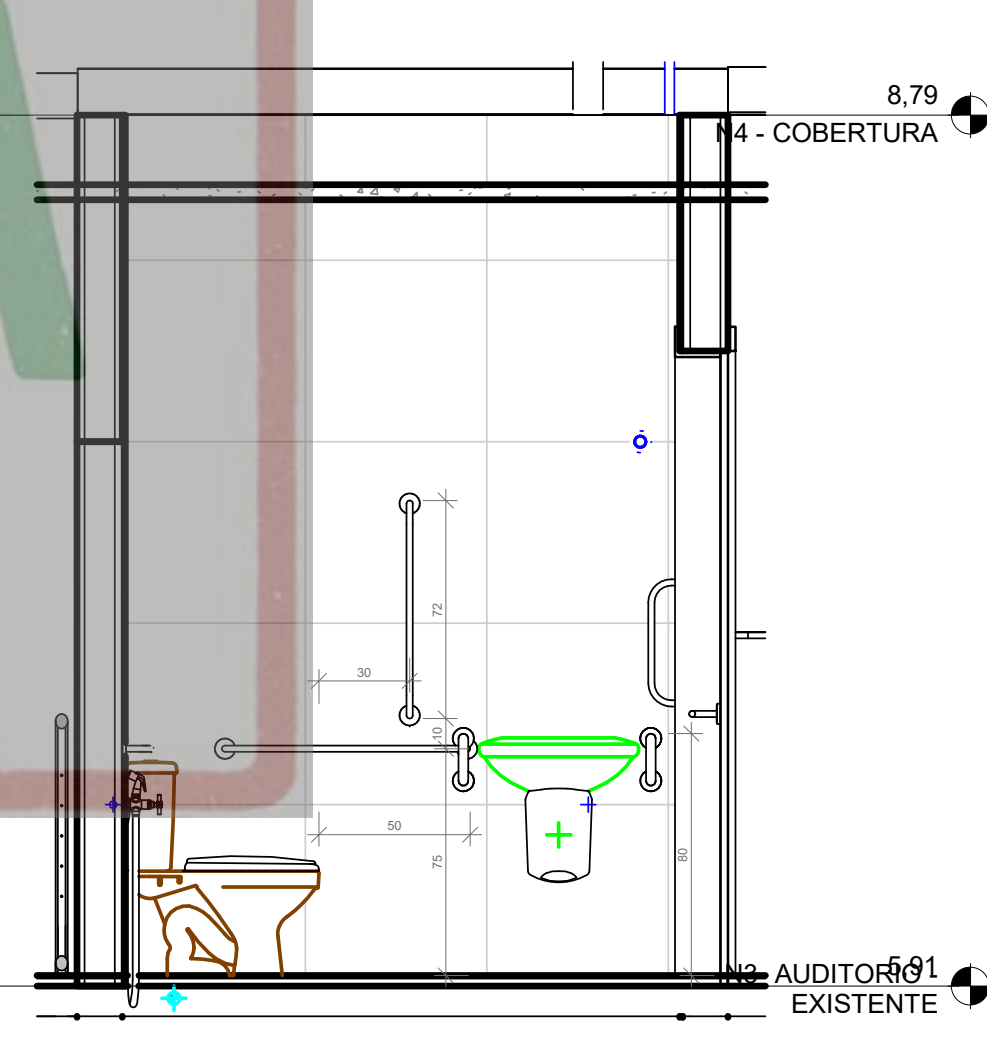

9 Elevation 1 - c
ESCALA 1:25

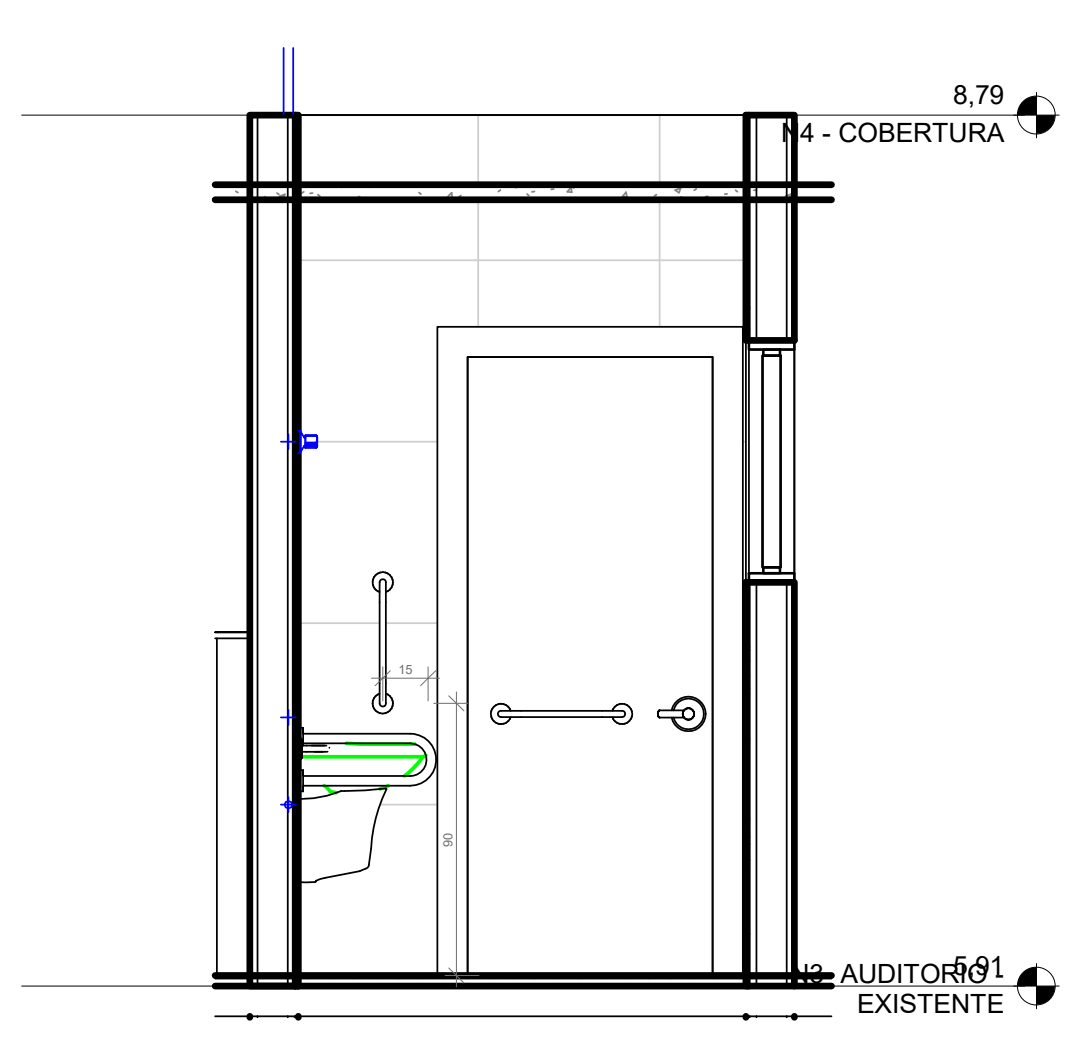

10 Elevation 1 - d
ESCALA 1:25

USO DO I PLAM - PMV	OBSERVAÇÕES:	
	TÍTULO:	
	EDIFICAÇÃO	
	ZONAMENTO: ÁREA DO LOTE: USO: EDIFÍCIO INSTITUCIONAL	
ÁREA CONSTRUIDA: 360,00 m ² COEFICIENTE DE APROVEITAMENTO: N° DE VAGAS DE ESTACIONAMENTO:		
ÁREA A CONSTRUIR: TAXA DE OCUPAÇÃO: N° DE UNIDADES RESIDENCIAIS:		
ÁREA TOTAL: 360,00 m ² TAXA DE PERMEABILIDADE: N° DE UNIDADES COMERCIAIS:		
ENDEREÇO: AVENIDA ERNESTO LOPES - CENTRO BAIRRO: CENTRO		
PROPRIETÁRIO: CIDADIADE: COIMBRA - MG		
RESP. TÉCNICO: ESCALA: Indicadas		
ENGENHEIRO CIVIL CREA: 58756/D DATA: 03/25		
CFL ENGENHARIA E CONSULTORIA CONTRATO DE PRECATORIO LESSA LTDA		
JOÃO ADELMO LESSA ENGENHEIRO CIVIL - CREA 58756/D		
PÇA. DO ROSÁRIO, 1, SL. 704, CENTRO, VIGOSA, MG. EMAIL: JOAO.A.LESSA@GMAIL.COM CFL ENGENHARIA@GMAIL.COM TEL: (31) 3891-9201 / (31) 7162-0200 FAX: (31) 3892-3972 CNPJ: 06.593.258/0001-64 INSCRIÇÃO ESTADUAL: 1570119388-00-71		
CONTEÚDO DA FOLHA: FOLHA:		
DETALHES - VISTAS BANHEIROS PNE		
7/7		