

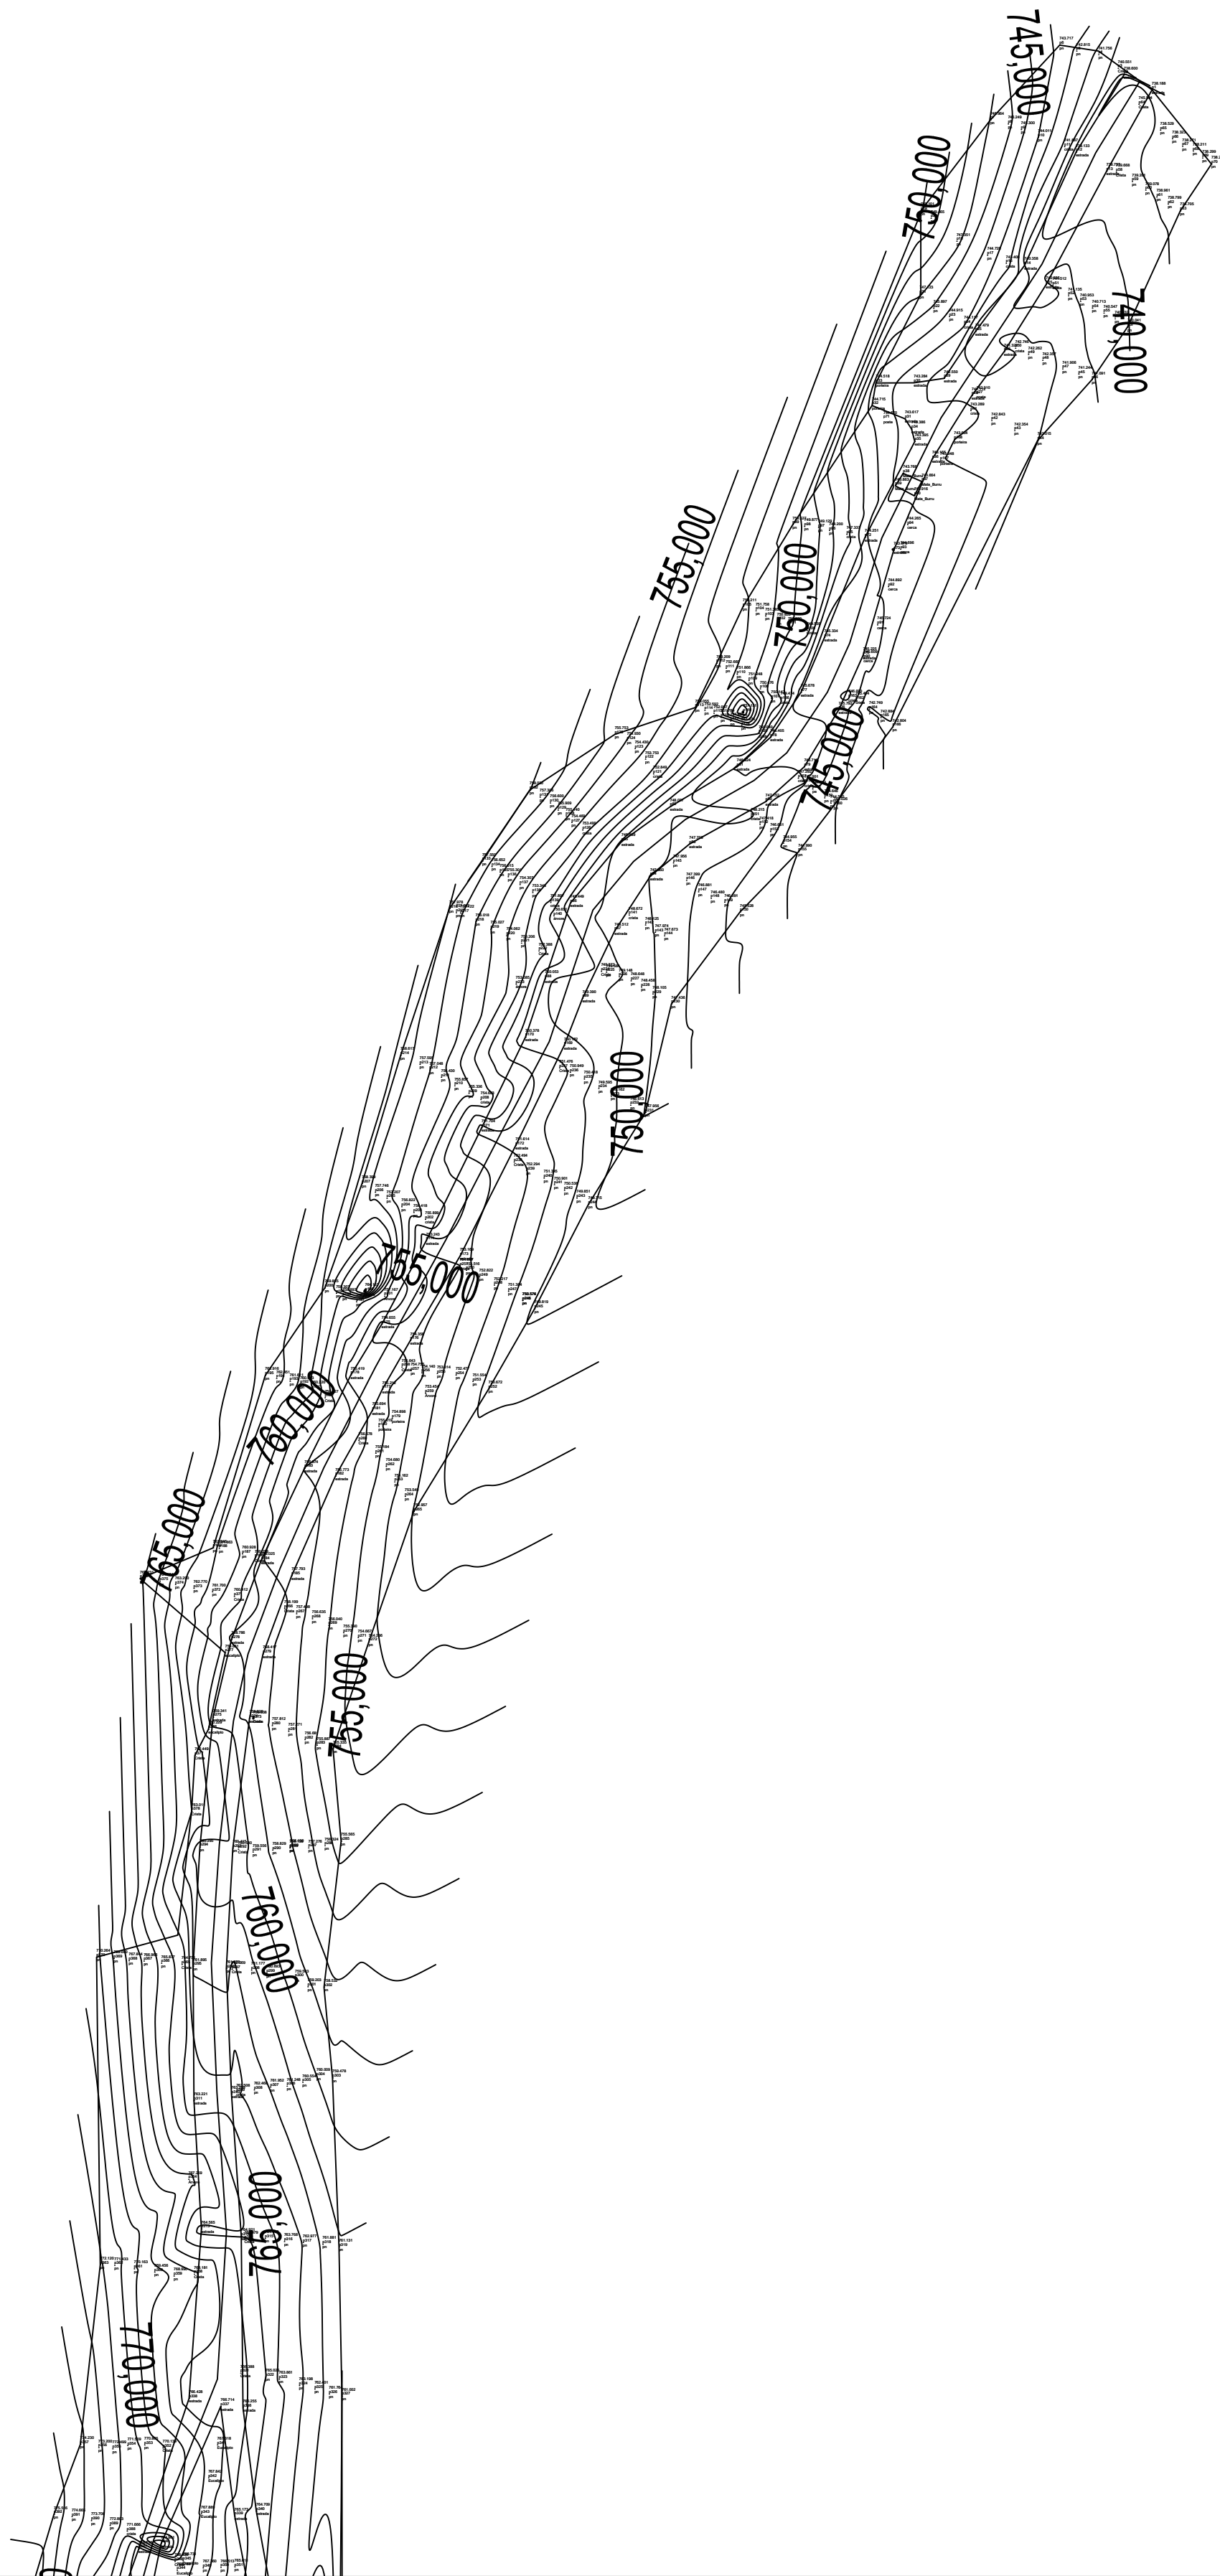


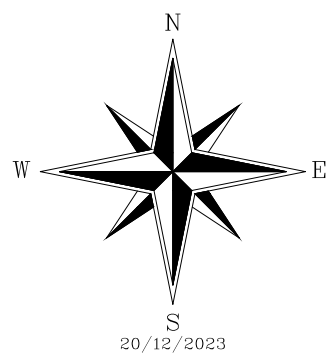

Coimbra

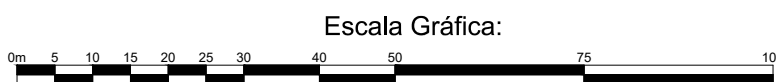

Convenções topográficas - NBR 13133

Título:
Levantamento Planialtimétrico Cadastral

Folha:
01

Objetivo:
PAVIMENTAÇÃO DE ESTRADA VICINAL

Município:
COIMBRA - MG

Área Total:
900,00 M²

Proprietários:
PREFEITURA MUNICIPAL DE COIMBRA

Comprimento do Trecho:
150,00 M

Imóvel:
ESTRADA VICINAL DE DOMÍNIO PÚBLICO

Matrícula:

Escala:
1 : 1.000

Data:
01/01/2001

Situação:

Proprietários:

PREFEITURA MUNICIPAL DE COIMBRA

Resp. Técnico:

JOÃO ADELMO LESSA
ENG. CIVIL - CREX 58756/D

Quadro de Áreas:

Aprovações:

JOÃO ADELMO LESSA