

1 TÉRREO  
ESCALA 1:50

3 CORTE A  
ESCALA 1:50

2 CORTE 1  
ESCALA 1:50

Tabela de piso

Tipo	Área	Volume	Perímetro
Camada de regularização em argamassa 4x1cm	116,95 m²	4,68 m³	111,28 m
Camada de contrapiso em concreto fck 20MPa	116,95 m²	2,34 m³	111,28 m
Grama sintética	116,95 m²	0,00 m³	111,28 m
Base de grama sintética	116,95 m²	0,00 m³	111,28 m

Levantamento do material do...

Tipo	Material: Área
Grama sintética	116,95 m²
Base de grama sintética	116,95 m²
Camada de regularização em argamassa 4x1cm	116,95 m²
Camada de contrapiso em concreto fck 20MPa	116,95 m²

USO DA PMC

TÍTULO: PROJETO ARQUITETÔNICO

EDIFICAÇÃO

ZONAMENTO: ÁREA DO LOTE: USUO:

ÁREA CONSTRUIDA: COEFICIENTE DE APROVEITAMENTO: Nº DE VAGAS DE ESTACIONAMENTO

ÁREA A CONSTRUIR: FAIXA DE OCUPAÇÃO: TERREÇO: Nº DE UNIDADES RESIDENCIAIS

ÁREA TOTAL: FAIXA DE PERMEABILIDADE: Nº DE UNIDADES COMERCIAIS

ENDEREÇO: BARRIO:

PROPRIETÁRIO: CIDADE:

CÍFCIPM/P: PREFEITURA MUNICIPAL DE COIMBRA ESCALA: Indicações

RESP. TÉCNICO: DESENHO: JAL


ENGENHEIRO CIVIL: JOÃO ADELMO LESSA DATA:

USUO: BARRIO:

CONCLUSÃO DE PÁTIO E COBERTURA EM POLICARBONATO - ESCOLA PADRE JAIME


CONTEÚDO DA FOLHA: FOLHA:

PLANTAS - CORTES

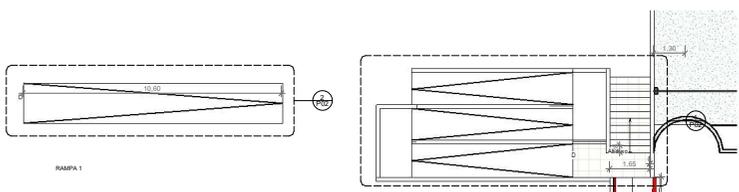


RAMPA 1


RAMPA 2

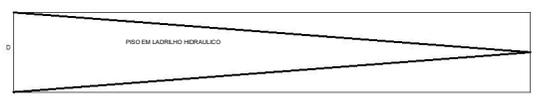

2 TÉRREO - RAMPA 1  
ESCALA 1:50

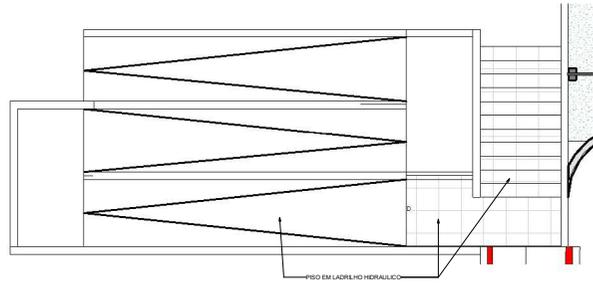


1 TÉRREO RAMPA 2  
ESCALA 1:50

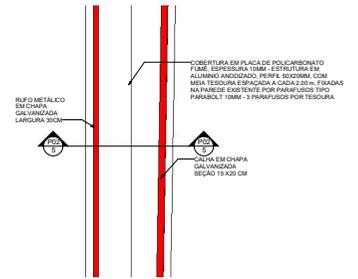


4 TÉRREO - DETALHE COBERTURA  
ESCALA 1:50


COBERTURA EM POLICARBONATO COM ESTRUTURA EM ALUMÍNIO ANODIZADO - COMPRIMENTO 10,50 M - LARGURA MAIOR 1,50 M - LARGURA MENOR 0,75 M

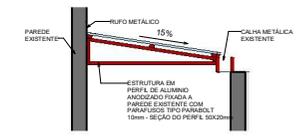

5 CORTE 3 - DETALHE COBERTURA  
ESCALA 1:25

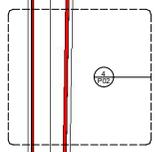

3 TÉRREO RAMPA E COBERTURA  
ESCALA 1:100

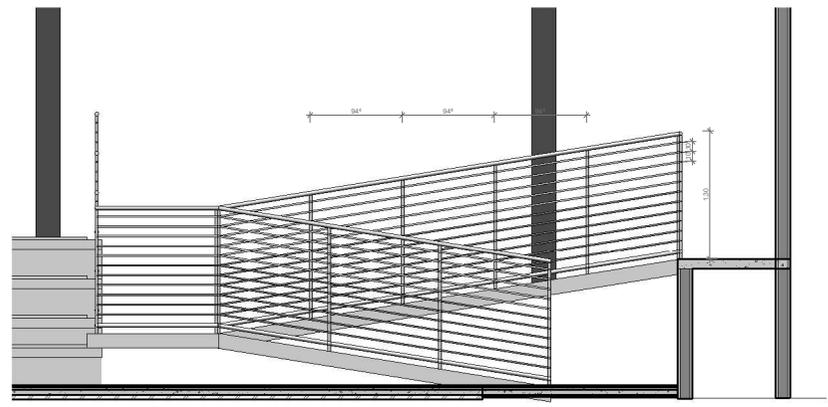

6 CORTE A - DETALHE GUARDA CORPO  
ESCALA 1:25

USO DA P/MC	OBSERVAÇÕES:	
<b>TÍTULO</b>		
<b>PROJETO ARQUITETÔNICO</b>		
<b>EDIFICAÇÃO</b>		
ZONAMENTO:	ÁREA DO LOTE:	USO:
ÁREA CONSTRUIDA	COEFICIENTE DE APROVEITAMENTO	Nº DE VAGAS DE ESTACIONAMENTO
ÁREA A CONSTRUIR	Faixa de Ocupação	TÉRREO: RESIDÊNCIAS
ÁREA TOTAL:	Faixa de Permeabilidade	DEMAIS PAV.: Nº DE UNIDADES COMERCIAIS
ENDEREÇO:	BARRIO:	
PROPRIETÁRIO:		CIDADE:
CÍPIC/MPL:		ESCALA:
RESP. TÉCNICO:	PREFEITURA MUNICIPAL DE COCUMBRA	INDICAR
ENGENHEIRO CIVIL (CREA 8785/03):	JOÃO ADELMO LESSA	DESENHO:
		DATA:
CONCLUSÃO DE PÁTIO E COBERTURA EM POLICARBONATO - ESCOLA PADRE JAIME		
CONTEÚDO DA FOLHA:		FOLHA: